



**COMUNE DI SAN PIERO PATTI**  
Provincia di Messina

Registro

N. 296

Prot. Gen.le n. 16776 del 11 DIC 2018

10-12-2018

**ORIGINALE DI DELIBERAZIONE  
DELLA GIUNTA COMUNALE**

**COPIA**

**Oggetto:** Approvazione ai fini della variante al P.R.G. ed all'apposizione del vincolo preordinato all'esproprio per le opere del Progetto Esecutivo: "Completamento del sistema di drenaggio e di depurazione al servizio del centro urbano del nucleo centrale di San Piero Patti (C.da Carmine-Arabite) - Realizzazione di un impianto di depurazione e di due collettori".

L'anno duemiladiciotto il giorno DECI del mese di DIEMBRE  
Con inizio alle ore 16,30, nella sala delle adunanze della sede comunale, si è riunita la Giunta Comunale convocata nelle forme di legge.

Presiede l'adunanza il Sig. ~~FIORE Salvatore Vittorio~~ INTERDONATO ARMANDO  
Nella qualità di <sup>VICE</sup> Sindaco e sono rispettivamente presenti  
Ed assenti i seguenti sigg.

		Presenti	Assenti
<b>Fiore Salvatore Vittorio</b>	Sindaco		X
<b>Interdonato Armando</b>	Vice Sindaco - Ass. Anziano	X	
<b>Pettinato Rosa Sandra</b>	Assessore	X	
<b>Lamancusa Marco</b>	Assessore	X	

Fra gli assenti giustificati ( art. 173 dell'Ord. EE.LL. ) i sigg:

Con la partecipazione del Segretario Dott.ssa Provvidenza Limina  
Il Presidente constatato che gli intervenuti sono in numero legale, dichiara aperta la riunione  
Ed invita i convocati a deliberare sull'oggetto sopraindicato e di cui all'infra riportata proposta.

## AREA TECNICA

Nr. Ord. della proposta 304

Li 07-12-2018

**OGGETTO:** Approvazione ai fini della variante al piano regolatore generale ed all'apposizione del vincolo preordinato all'esproprio del Progetto Esecutivo: "Completamento del sistema di drenaggio e di depurazione al servizio del centro urbano del nucleo centrale di San Piero Patti (C.da Carmine-Arabite) - Realizzazione di un impianto di depurazione e di due collettori".

### RELAZIONE

#### Premesso:

- **Che** l'Amministrazione Comunale di San Piero Patti ha ritenuto prioritario nell'ambito dell'attività amministrativa la risoluzione dei problemi ambientali legati al sistema di drenaggio e depurazione attualmente ancora esistenti a servizio del centro urbano;
- **Che** l'intervento proposto ha come obiettivo proprio il soddisfacimento di precise esigenze di sostenibilità ambientale e di benessere, nel rispetto delle più recenti norme sulla depurazione dei reflui e del rispetto della natura;
- **Che** l'analisi dei sistemi di drenaggio e depurazione esistenti al servizio di San Piero Patti evidenzia alcune problematiche di rilevante importanza, che non trovano soluzioni adeguate nella loro odierna configurazione.

#### Preso Atto

- **Che** il Comune di San Piero Patti con l'attuale sistema di depurazione è inadempiente nell'attuazione della Direttiva 91/271/CEE recepita dall'Italia con il D.Lgs. 152/06 e ss.mm.ii., come da condanna allo Stato italiano da parte della Corte di Giustizia Europea con la Procedura 2014-2059, evidenziando la non conformità dei risultati del trattamento rispetto ai requisiti di cui all'art. 4 della Direttiva;
- **Che** con Determina sindacale n° 33 del 20/03/2003 il Responsabile Area Tecnica, arch. Giacomo Furnari, è stato nominato Responsabile Unico del Procedimento per l'intervento di cui in oggetto;
- **Che** con Delibera di G.M. n°364 dell'8.11.2001 è stato incaricato l'Ing. Giovanni Barone di redigere il progetto degli interventi necessari per portare alla depurazione tutti i reflui cittadini, nel pieno rispetto di quanto previsto dalla normativa ambientale vigente ed il geologo Carmelo Collorafi; per la redazione dello studio geologico e geognostico;
- **Che** con successiva delibera di G.M. n. 89 del 12/04/2002 è stato conferito all'arch. Pedro Spinnato l'incarico per la redazione dello studio di impatto ambientale dell'impianto di depurazione;
- **Che** sulla scorta del progetto definitivo redatto inizialmente, sono stati acquisiti i seguenti pareri favorevoli esterni:
  - Art. 13 della L.64/74, prot. 25989-4476 del 22/03/2006 dell'Ufficio del Genio Civile di Messina;
  - Verifica di compatibilità geomorfologica, prot. 21496 del 07/04/2011 del Dipartimento Regionale dell'Ambiente- Servizio 3 - Assetto del Territorio e Difesa del Suolo;
- **Che** l'intervento è stato inserito nel Masterplan del Mezzogiorno - Patto per il Sud - Regione Sicilia - ID 747 - Settore Prioritario Ambiente - Importo finanziato € 1.300.000,00.
- **Che** il progetto esecutivo per il "Completamento del sistema di drenaggio e di depurazione al servizio del centro urbano del nucleo centrale di San Piero Patti (C.da Carmine - Arabite) Realizzazione di un impianto di depurazione e di due collettori" è stato redatto dall'Ing. Giovanni Barone a marzo 2017 dell'importo complessivo di € 1.300.000,00 si compone dei seguenti elaborati:

- A.1 - RELAZIONE ILLUSTRATIVA
- A.2 - RELAZIONE GEOLOGICA
- A.3 - RELAZIONE GEOTECNICA
- A.4 - RELAZIONE DI CALCOLO DELLE STRUTTURE

A.4.1	-	ALLEGATO 1 – TABULATO DI CALCOLO GRIGLIATURA – DISSABBIATURA – DISOLEATURA	
A.4.2	-	ALLEGATO 2 – TABULATO DI CALCOLO AERAZIONE – DIGESTIONE	
A.4.3	-	ALLEGATO 3 – TABULATO DI CALCOLO SEDIMENTAZIONE - DISINFEZIONE	
A.4.4	-	ALLEGATO 4 – TABULATO DI CALCOLO EDIFICIO SERVIZI	
A.4.5	-	ALLEGATO 5 – TABULATO DI CALCOLO SFIORATORE 1	
A.4.6	-	ALLEGATO 6 – TABULATO DI CALCOLO SFIORATORE 2	
A.5	-	RELAZIONE CALCOLI IMPIANTO ELETTRICO	
A.6	-	STUDIO DI PREFATTIBILITA' AMBIENTALE – RELAZIONE PAESAGGISTICA – STUDIO DI INSERIMENTO URBANISTICO	
A.7	-	RELAZIONE IDRAULICA	
B.1	-	COROGRAFIA	Scala 1:25.000
B.2	-	PLANIMETRIA GENERALE	Scala 1:2.000
B.3	-	CARTA DEI VINCOLI	Scala 1:2.000
C.1	-	PLANIMETRIA ESECUTIVA	Scala 1:1.000
C.2.1	-	PROFILO LONGITUDINALE COLLETTORE EMISSARIO EST	Scala 1:1.000/1:100
C.2.2	-	PROFILO LONGITUDINALE COLLETTORE EMISSARIO OVEST	Scala 1:1.000/1:100
C.2.3	-	PROFILO LONGITUDINALE COLLETTORE EMISSARIO REFLUO DEPURATO	Scala 1:1.000/1:100
C.3.1	-	SEZIONI TIPO DI POSA, POZZETTI DI ISPEZIONE, SALTO, CONFLUENZA E DEVIAZIONE Pianta, sezioni e particolari	Scale varie
C.3.2	-	PONTE TUBO Profilo longitudinale	Scala 1:200
C.4	-	MANUFATTI SFIORATORI Piante e sezioni	Scale varie
C.4.1	-	SFIORATORE 1 – Carpenteria ed armature	Scala 1:50
C.4.2	-	SFIORATORE 2 – Carpenteria ed armature	Scala 1:50
C.5	-	MANUFATTO DI RESTITUZIONE Piante e sezioni	Scale varie
C.6	-	PALI SFIORATORI E PONTE TUBO Carpenteria ed armature	Scale varie
D.1.1	-	PLANIMETRIA DELL'IMPIANTO Sistemazione generale dell'area	Scala 1:100
D.1.2	-	PLANIMETRIA DELL'IMPIANTO Percorsi idraulici ed elettrici	Scala 1:100
D.2	-	SEZIONI TRAVERSALI GENERALI DELL'IMPIANTO Planimetria e sezioni	Scala 1:200
D.3	-	PROFILO IDRAULICO DELL'IMPIANTO	
D.4	-	TRATTAMENTI PRIMARI GRIGLIATURA - DISSABBIATURA - DISOLEATURA Pianta e sezioni	Scala 1:50

D.4.1	-	<b>TRATTAMENTI PRIMARI GRIGLIATURA - DISSABBIATURA - DISOLEATURA Carpenteria ed armature – piastre</b>	<b>Scala 1:50</b>
D.4.2	-	<b>TRATTAMENTI PRIMARI GRIGLIATURA - DISSABBIATURA - DISOLEATURA Carpenteria ed armature – setti</b>	<b>Scala 1:50</b>
D.5	-	<b>TRATTAMENTI SECONDARI - AERAZIONE - DIGESTIONE Pianta e sezioni</b>	<b>Scala 1:50</b>
D.5.1	-	<b>TRATTAMENTI SECONDARI - AERAZIONE - DIGESTIONE Carpenteria ed armature – piastre</b>	<b>Scala 1:50</b>
D.5.2	-	<b>TRATTAMENTI SECONDARI - AERAZIONE - DIGESTIONE Carpenteria ed armature – setti</b>	<b>Scala 1:50</b>
D.6	-	<b>TRATTAMENTI SECONDARI - SEDIMENTAZIONE - DISINFEZIONE Pianta e sezioni</b>	<b>Scala 1:50</b>
D.6.1	-	<b>TRATTAMENTI SECONDARI - SEDIMENTAZIONE - DISINFEZIONE Carpenteria ed armature – piastre</b>	<b>Scala 1:50</b>
D.6.2	-	<b>TRATTAMENTI SECONDARI - SEDIMENTAZIONE - DISINFEZIONE Carpenteria ed armature – setti</b>	<b>Scala 1:50</b>
D.7	-	<b>LETTI DI ESSICCAMENTO Pianta e sezioni</b>	<b>Scala 1:50</b>
D.7.1	-	<b>LETTI DI ESSICCAMENTO Carpenteria ed armature</b>	<b>Scala 1:50</b>
D.8	-	<b>EDIFICIO SERVIZI Pianta e sezione</b>	<b>Scala 1:50</b>
D.8.1	-	<b>EDIFICIO SERVIZI Carpenteria ed armature</b>	<b>Scala 1:50</b>
E.1	-	<b>ANALISI DEI PREZZI UNITARI</b>	
E.2	-	<b>ELENCO DEI PREZZI UNITARI</b>	
E.3	-	<b>COMPUTO METRICO ESTIMATIVO</b>	
E.4	-	<b>SCHEMA DI CONTRATTO</b>	
E.5	-	<b>CAPITOLATO SPECIALE D'APPALTO</b>	
E.6	-	<b>DISCIPLINARE DI FORNITURA APPARECCHIATURE ELETTROMECCANICHE</b>	
E.7	-	<b>QUADRO ECONOMICO</b>	
E.8	-	<b>CRONOPROGRAMMA</b>	
E.9	-	<b>QUADRO INCIDENZA PERCENTUALE MANODOPERA</b>	
E.10	-	<b>PIANO DI MANUTENZIONE</b>	
E.11.1	-	<b>RELAZIONE ESPROPRI - ELENCO DITTE E COMPUTO INDENNITA'</b>	
E.11.2	-	<b>PIANO PARTICELLARE D'ESPROPRIO</b>	
F.1	-	<b>RELAZIONE P.S.C.</b>	
F.2	-	<b>SCHEDE DI SICUREZZA</b>	
F.3	-	<b>DIAGRAMMA DI GANTT</b>	
F.4	-	<b>FASCICOLO DELL'OPERA</b>	

- Che a novembre 2017 i suddetti elaborati sono stati integrati dai seguenti:

- B.4 - VARIANTE AL P.R.G.  
 B.5 - PLANIMETRIA CATASTALE AREE INTERESSATE DALLA FASCIA DI RISPETTO PER L'IMPIANTO DI DEPURAZIONE

- Che a seguito della pubblicazione del nuovo prezzario regionale, l'ing. Giovanni Barone, in data luglio 2018, ha provveduto all'aggiornamento dei seguenti elaborati progettuali:

- A.1 - RELAZIONE DESCRITTIVA  
 E.1 - ANALISI DEI PREZZI UNITARI  
 E.2 - ELENCO DEI PREZZI UNITARI  
 E.3 - COMPUTO METRICO ESTIMATIVO  
 E.7 - QUADRO ECONOMICO  
 E.8 - CRONOPROGRAMMA

- Che il quadro economico del suddetto progetto esecutivo è il seguente:

<b>A- LAVORI</b>			<b>€ 865.000,00</b>
-	Importo complessivo lordo dei lavori		
	di cui:		
a.1	- Lavori a misura	€ 834.033,26	
a.2	- Lavori a corpo	€ -	
a.3	- Lavori in economia	€ 5.246,26	
a.4	- Oneri per la sicurezza	<u>€ 25.720,48</u>	
	<b>Totale</b>	<b>€ 865.000,00</b>	
-	Oneri per la sicurezza	<u>€ 25.720,48</u>	
	Importo lavori soggetti a ribasso	<b>€ 839.279,52</b>	
<b>B- SOMME A DISPOSIZIONE</b>			
b.1	- Lavori in economia, previsti in progetto ed esclusi dall'appalto, ivi	€ 24.000,00	
b.2	- Rilievi, accertamenti ed indagini (incluse indagini geologiche)	€ 8.000,00	
b.3	- Allacciamenti ai pubblici servizi	€ 15.000,00	
b.4	- Imprevisti pari al 5% dell'importo lordo dei lavori (A)	€ 43.250,00	
b.5	- Acquisizione aree o immobili e pertinenti indennizzi	€ 46.000,00	
	b.5.1 Spese per occupazione temporanea, asservimenti,	€ 25.130,40	
	b.5.2 Spese per procedure, trascrizioni atti ed adempimenti	€ 20.869,60	
b.6	- Spese tecniche di cui agli articoli 24, comma 4 e 113 del D.Lgs	<b>€ 116.577,31</b>	
	b.6.1 Polizze assicurative rischi professionali progettisti	€ -	
	b.6.2 Spese per attività preliminari, autorizzazioni, concessioni	€ 2.500,00	
	b.6.3 Progettazione esecutiva e coordinamento sicurezza in	€ 39.807,42	
	b.6.4 Studio di prefattibilità ambientale	€ 4.097,82	
	b.6.5 Studio geologico	€ 19.520,33	
	b.6.6 Direzione dei lavori, misura e contabilità e	€ 38.870,19	
	b.6.7 Collaudo tecnico amministrativo	€ 5.854,03	
	b.6.8 Collaudo statico ed altri eventuali collaudi specialistici	€ 5.927,52	
b.7	- Incentivi per funzioni tecniche ex art. 113 D.Lgs. 50/2016	€ 17.300,00	
b.8	- Spese per commissioni giudicatrici	€ 10.000,00	
b.9	- Spese per pubblicità	€ 7.500,00	
b.10	- Spese per accertamenti di laboratorio e verifiche tecniche previste	€ 2.500,00	
b.11	- Iva 10% su A	€ 86.500,00	
b.12	- Iva 22% su b.1+b.2+b.3+b.4+b.5.2+b.6+b.7+b.8+b.9+b.10	€ 58.299,32	
b.13	- Arrotondamenti	<u>€ 73,37</u>	
	Sommano	<u>€ 435.000,00</u>	<b>€ 435.000,00</b>
	<b>TOTALE INTERVENTO</b>		<b>€ 1.300.000,00</b>

#### Visto

- Il Piano Regolatore Generale – Variante Generale approvato con D.D.G. n°883/D.R.U. del 19/11/2010, adottato con delibera del Commissario ad Acta n°13 del 24/05/2007;

- **Che** l'opera da realizzare non risulta conforme alle previsioni urbanistiche vigenti, per cui è necessaria una variante al piano regolatore generale ai sensi dell'art.19 comma 1 e 2 del D.P.R. n°327 dell'8.06.2001, attraverso l'approvazione del progetto da parte del Consiglio Comunale;
- **Che** la Variante al P.R.G. per la realizzazione dell'opera è rappresentata nella tavola "B.4-Variante al P.R.G.", allegata al progetto in esame ed agli atti del presente provvedimento;
- **Che** l'opera in progetto interessa fondi di proprietà privata, come riportato negli allegati di progetto "E.11.1 Relazione Espropri – Elenco ditte e computo indennità" e "E.11.2 – Piano Particellare d'esproprio" e pertanto necessita procedere all'esproprio e/o all'asservimento delle porzioni di terreno necessarie per la realizzazione completa dell'intervento, secondo quanto disposto D.P.R. 08/06/2001, n. 327 "Testo unico delle disposizioni legislative e regolamentari in materia di espropriazione per pubblica utilità";

#### **Considerato:**

- **Che** sono state adempiute le formalità previste dall'art. 16 D.P.R. 8 giugno 2001, n. 327 e s.m.i. ed è stato dato formale avvio del procedimento per l'apposizione del vincolo preordinato all'esproprio e per l'approvazione del progetto esecutivo con conseguente dichiarazione di pubblica utilità, indifferibilità ed urgenza;
- **Che** i proprietari interessati non hanno presentato osservazioni nei 30 (trenta) giorni successivi alla comunicazione;
- **Che** il valore delle aree da espropriare è stato determinato in €. 25.125,90, così come desunto dall'allegato "E.11.1 Relazione Espropri – Elenco ditte e computo indennità", agli atti di progetto e del presente provvedimento;

#### **Ritenuto:**

- **Che** le previsioni progettuali sono idonee ed adeguate al superamento dell'infrazione comunitaria;
- **Che** tale progetto risponde alle esigenze dell'ente per le finalità che lo stesso riveste;

#### **Richiamati:**

- Il D.P.R. n°327 dell'8.06.2001;
- Il Decreto Legislativo n°50 del 18.04.2016;
- Il Decreto Legislativo n°56 del 19.04.2017;
- La Legge Regionale n°8 del 17.05.2016 di modifica della Legge Regionale 12.07.2011, n°12 per effetto dell'entrata in vigore del Decreto Legislativo 18.04.2016, n°50;
- Il D.P.R. 5 Ottobre 2010, n° 207, recante il Regolamento di esecuzione ed attuazione dei contratti pubblici relativi a lavori, servizi e forniture (limitatamente alle disposizioni non immediatamente abrogate per effetto dell'art. 217, comma 1, lettera u, del decreto legislativo n°50/2016);
- Il Decreto Presidenziale Regionale n° 13 del 31.01.2012 (nei limiti delle norme di esecuzione della disciplina vigente di cui alla predetta L.R. n° 12/2011);
- Il Decreto Legislativo n° 267 del 18.08.2000;
- Lo Statuto Comunale
- Il Decreto Legislativo n°152 del 03.04.2006;
- La Legge Regionale n°27 del 15.05.1986;

### **PROPONE**

**1. Approvare**, ai soli fini della variante al piano regolatore generale ed all'apposizione del vincolo preordinato all'esproprio, il progetto esecutivo per il **"Completamento del sistema di drenaggio e di depurazione al servizio del centro urbano del nucleo centrale di San Piero Patti (C.da Carmine - Arabite) - Realizzazione di un impianto di depurazione e di due collettori"** redatto dall'Ing. Giovanni Barone in data Marzo 2017, integrato a novembre 2017 ed aggiornato a luglio 2018, dell'importo complessivo di € 1.300.000,00.

2. **Approvare**, ai fini della variante al P.R.G. l'elaborato "B.4-Variante al P.R.G.", allegato al progetto in esame ed agli atti del presente provvedimento (ALLEGATO A);

3. **Approvare** ai fini del vincolo preordinato all'esproprio, specificatamente gli elaborati progettuali "E.11.1 Relazione Espropri – Elenco ditte e computo indennità" e "E.11.2 – Piano Particellare d'esproprio", allegati alla presente quale parte integrante e sostanziale (ALLEGATO B);

4. **Dare Atto** che il quadro economico dell'opera è quello specificato nelle premesse del presente provvedimento;


5. **Trasmettere** il progetto esecutivo così approvato all'esame del Consiglio Comunale di San Piero Patti, per l'approvazione dello stesso ai sensi dell'art.19 comma 2 del D.P.R. n°327 dell'8.06.2001, ai fini dell'adozione della variante allo strumento urbanistico vigente ed ai sensi dell'art.10 comma 2 del D.P.R. n°327 dell'8.06.2001 per l'apposizione del vincolo preordinato all'esproprio delle aree private interessate dall'intervento.

6. **Dare Atto** che con successivo provvedimento, si provvederà all'approvazione amministrativa complessiva del suddetto progetto.

**Il Responsabile del Procedimento**

*Arch. Giacomo FURNARI*

**Il Sindaco**

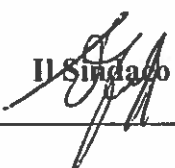

---

# COMUNE DI SAN PIERO PATTI





(Provincia di Messina)

COMPLETAMENTO DEL SISTEMA DI DRENAGGIO E  
DI DEPURAZIONE AL SERVIZIO DEL CENTRO URBANO  
DEL NUCLEO CENTRALE DI SAN PIERO PATTI

REALIZZAZIONE DI UN IMPIANTO  
DI DEPURAZIONE E DI DUE COLLETTORI

PROGETTO ESECUTIVO

<b>Classe</b> B	<b>INQUADRAMENTO GENERALE</b>  titolo  VARIANTE AL P.R.G.
<b>N° tavola</b> B.4	
<b>scala</b> 1:2000	
<b>data</b> Novembre 2017	

<b>il Progettista</b>  Ing. Giovanni BARONE		<b>IL R.U.P.</b> 	<b>Visto: il Sindaco</b> _____	<b>Servizi di Ingegneria</b>  Via L. A. Muratori, 13 90127 - PALERMO akwa.srl@legaima.it
--	---	---	-----------------------------------	---

## Legenda ambito urbano

- F1** Servizi ed attrezzature pubbliche generali esistenti e di progetto (Art. 58 N.A.)

## Legenda ambiti agrari extraurbani

- E1** Salvaguardia e riqualificazione aspetti ambientali e paesagistici (Art. 51 N.A.)

- E2** Salvaguardia e riqualificazione aspetti geomorfologici e paesagistici (Art. 52 N.A.)

- E3a** Tutela aspetti di rischio geomorfologico - frane (Art. 53 N.A.)

- E3b** Tutela aspetti di rischio geomorfologico - dissesti (Art. 53 N.A.)

- E4** Tutela corsi d'acqua (Art. 54 N.A.)

- E5** Tutela delle colture storizzate (Art. 55 N.A.)


- E6** Mantenimento e riqualificazione del paesaggio agrario (Art. 56 N.A.)

- G1** Ambito di tutela corsi d'acqua (Art. 62 N.A.)


- Prusst** Ambito prusst (Art. 64 N.A.)

- Perimetrazione bosco**

- Fascia di rispetto per l'impianto di depurazione**  
 Art. 46 L.R. 27/1986  
 ("La larghezza delle fasce di rispetto, con vincolo assoluto di inedificabilità, circostante l'area destinata all'impianto di depurazione a servizio di comuni o consorzi di comuni, è di 100 metri per gli impianti di terzo livello...")

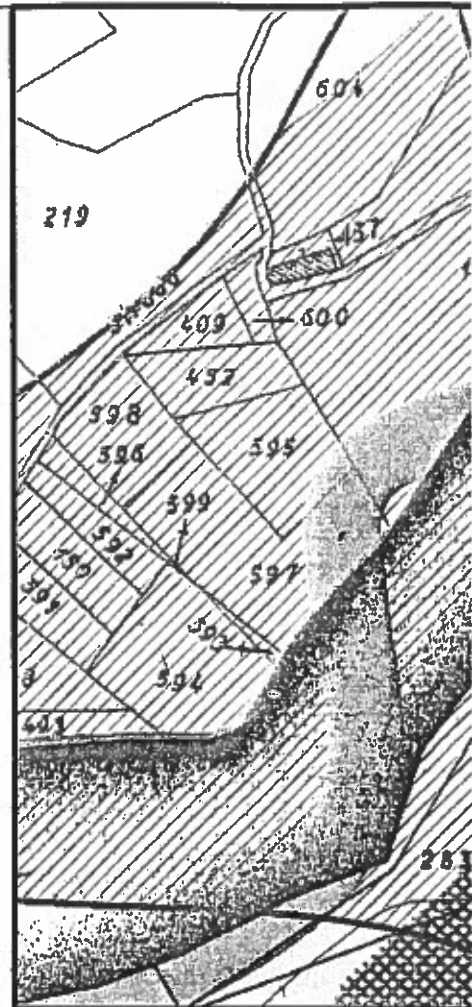

## VARIANTE AL P.R.G.

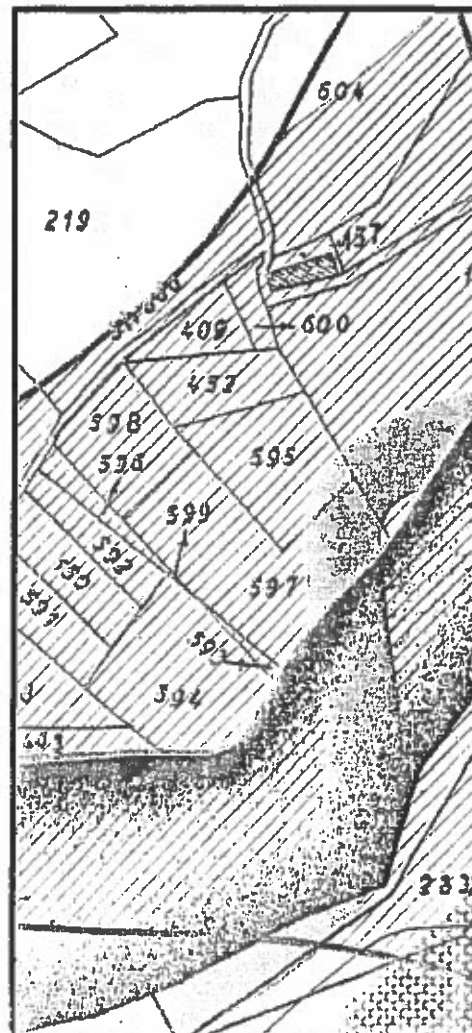



# COMUNE DI SAN PIERO PATTI




(Provincia di Messina)

COMPLETAMENTO DEL SISTEMA DI DRENAGGIO E  
DI DEPURAZIONE AL SERVIZIO DEL CENTRO URBANO  
DEL NUCLEO CENTRALE DI SAN PIERO PATTI


*REALIZZAZIONE DI UN IMPIANTO  
DI DEPURAZIONE E DI DUE COLLETTORI*

PROGETTO ESECUTIVO

<i>Classe</i> <b>B</b>	<b>INQUADRAMENTO GENERALE</b>	
<i>N° tavola</i> <b>B.5</b>		<i>titolo</i> <b>PLANIMETRIA CATASTALE AREE INTERESSATE DALLA FASCIA DI RISPETTO PER L'IMPIANTO DI DEPURAZIONE</b>
<i>scala</i> <b>1:1.000</b>		
<i>data</i> <b>Novembre 2017</b>		

<i>il Progettista</i>  Ing. Giovanni BARONE	 INGEGNERI DELLA PROV. DI MESSINA Ing. GIOVANNI BARONE 1961	<i>IL R.U.P.</i> _____	<i>Visto: il Sindaco</i> _____	<i>Servizi di Ingegneria</i>  Via L. A. Muratori, 13 90127 - PALERMO ckwa@legaima.it
--	---	---------------------------	-----------------------------------	---



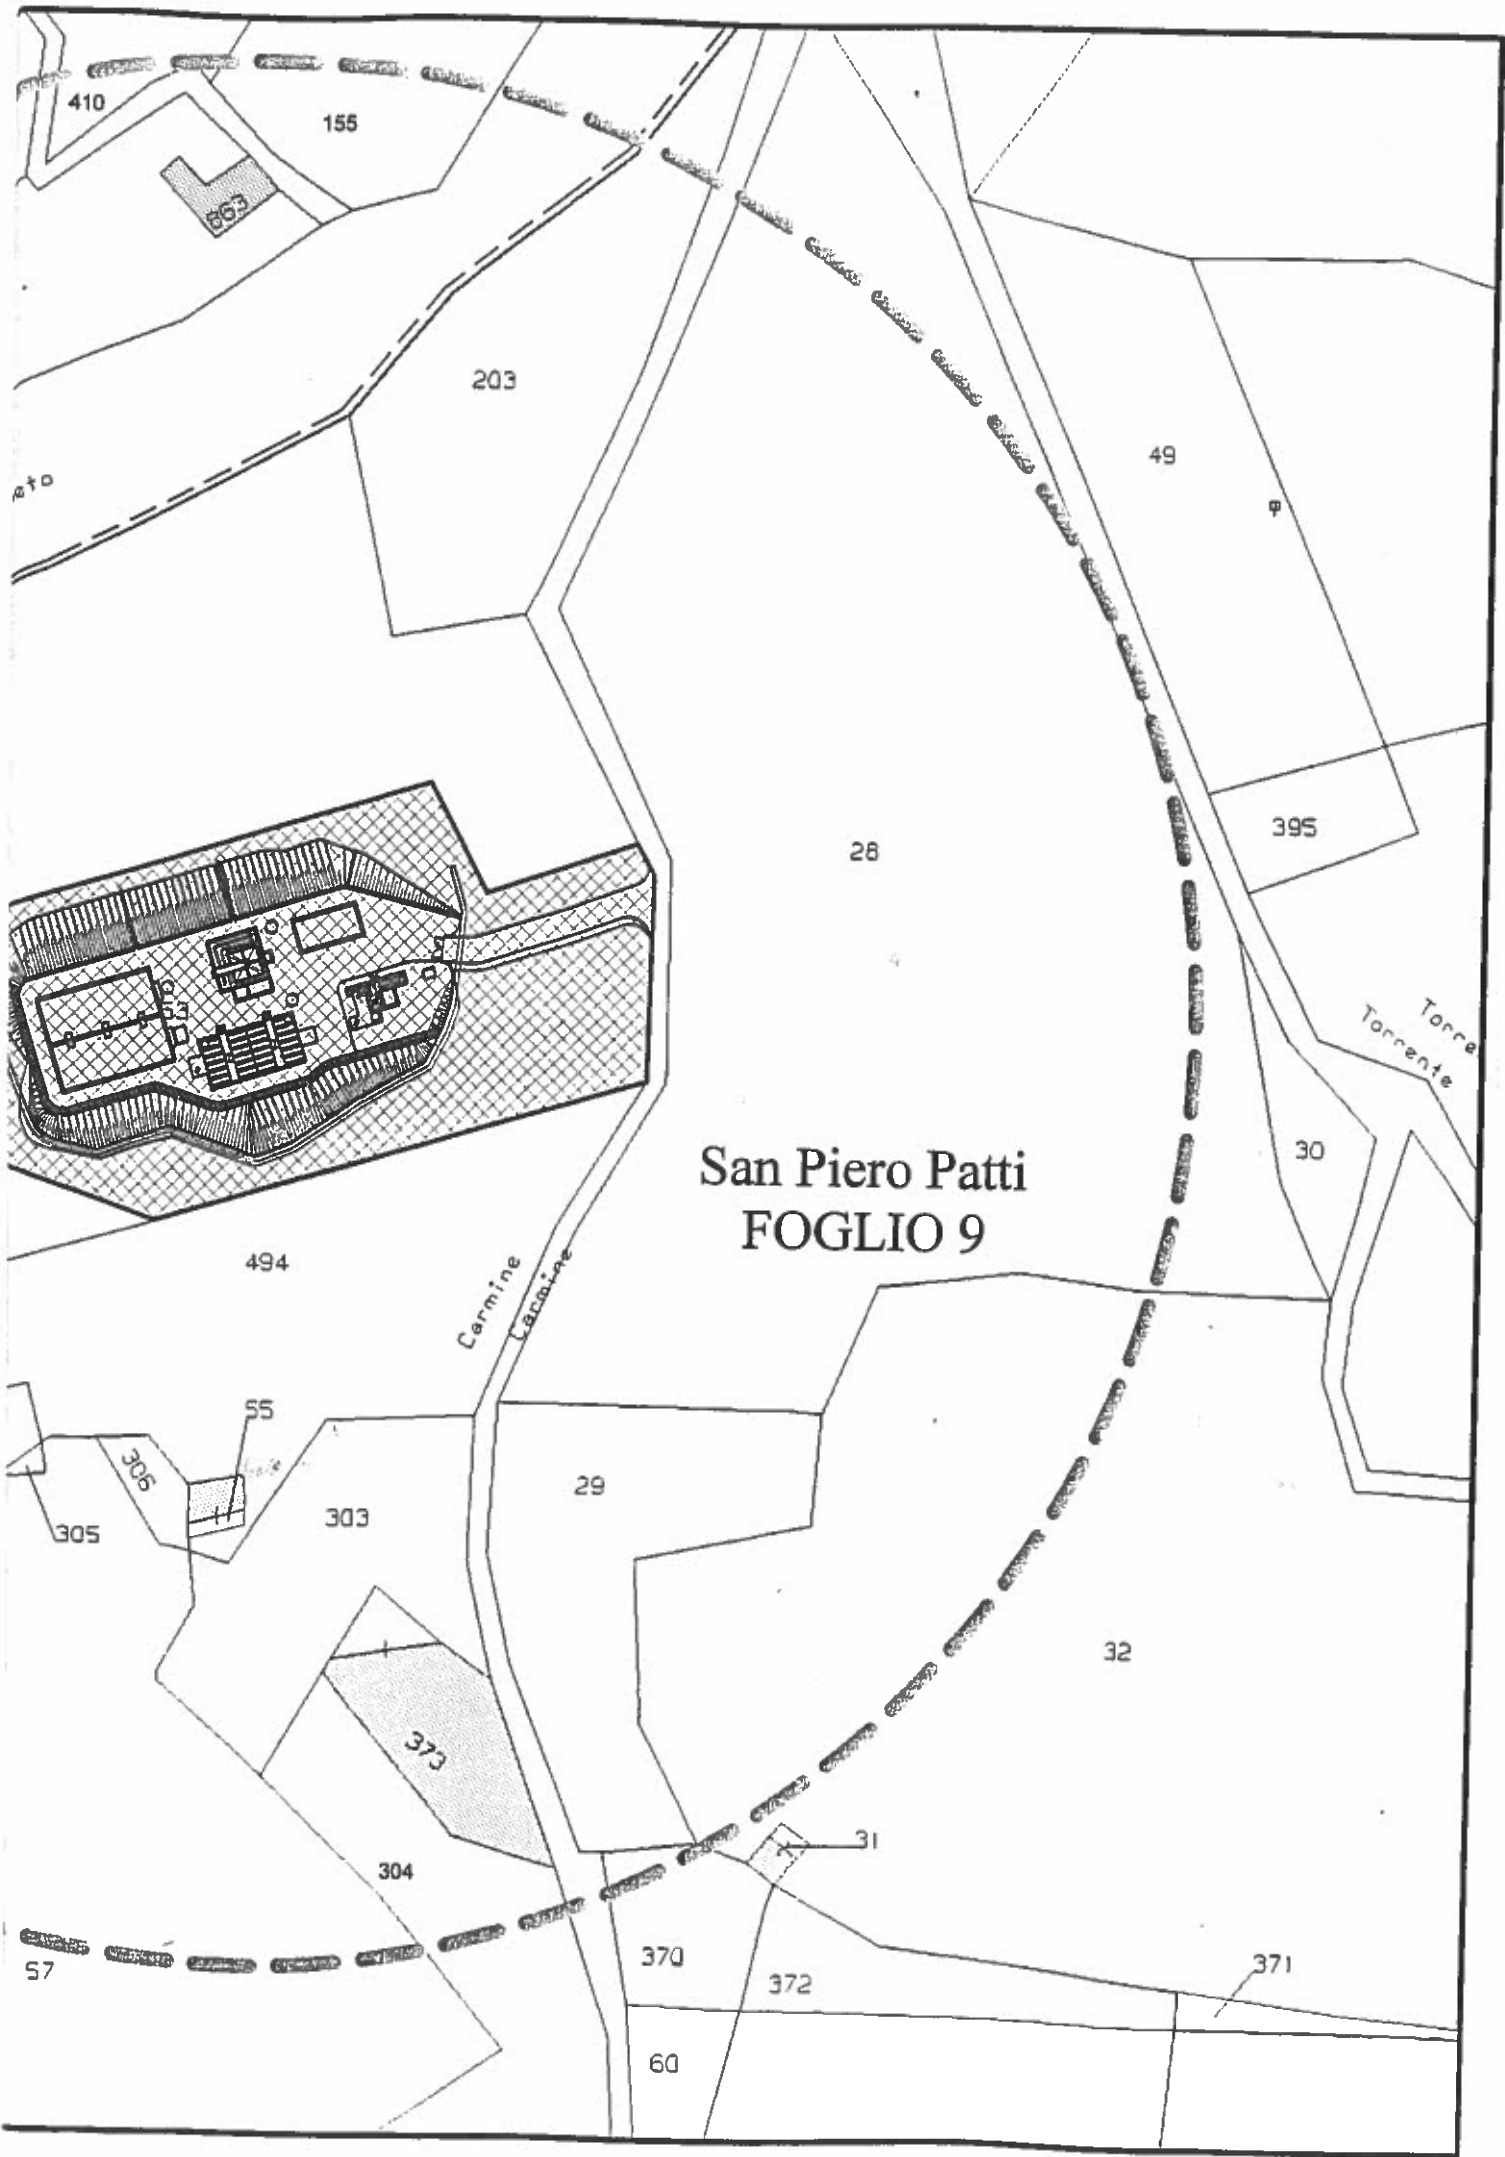

San Piero Patti  
FOGLIO 9

Torre  
Torrente

Carmine

Foglio	Particella	Dati anagrafici	Cod. Fis.	Superficie
8	155	LA SCALA FABRIZIO nato a SVIZZERA (EE) il 05/09/1966	L3CFRZ6P052133H	480 m <sup>2</sup>
8	158	LA SCALA FABRIZIO nato a SVIZZERA (EE) il 05/09/1966	L3CFRZ6P052133H	347 m <sup>2</sup>
8	159	LA SCALA FABRIZIO nato a SVIZZERA (EE) il 05/09/1966	L3CFRZ6P052133H	Per intero
8	410	LA SCALA FABRIZIO nato a SVIZZERA (EE) il 05/09/1966	L3CFRZ6P052133H	93 m <sup>2</sup>
8	411	LA SCALA FABRIZIO nato a SVIZZERA (EE) il 05/09/1966	L3CFRZ6P052133H	693 m <sup>2</sup>
9	28	AGRITURISMO IL DAINO - SOCIETA' AGRICOLA A RESPONSABILITA' LIMITATA con sede in SAN PIERO PATTI (ME)	2958000834	9326 m <sup>2</sup>
9	29	AGRITURISMO IL DAINO - SOCIETA' AGRICOLA A RESPONSABILITA' LIMITATA con sede in SAN PIERO PATTI (ME)	2958000834	Per intero
9	203	AGRITURISMO IL DAINO - SOCIETA' AGRICOLA A RESPONSABILITA' LIMITATA con sede in SAN PIERO PATTI (ME)	2958000834	1320 m <sup>2</sup>
9	370	AGRITURISMO IL DAINO - SOCIETA' AGRICOLA A RESPONSABILITA' LIMITATA con sede in SAN PIERO PATTI (ME)	2958000834	47 m <sup>2</sup>
9	32	INTERDONATO FRANCESCA nata a SAN PIERO PATTI (ME) il 31/01/1931	NTRFNC31A71086S	2432 m <sup>2</sup>
		INTERDONATO GIOVANNI GIACOMO nato a SAN PIERO PATTI (ME) il 28/01/1927	NTRCJNN27A32086W	
		INTERDONATO GIUSEPPE ROBERTO nato a SAN PIERO PATTI (ME) il 24/06/1960	NTRCJPP60E341086Q	
		INTERDONATO MASSIMO nato a SAN PIERO PATTI (ME) il 18/07/1968	NTRCJMS68L12086O	
		INTERDONATO RITA nata a SAN PIERO PATTI (ME) il 01/05/1936	NTRCJTD38A11086O	
9	55	SCAGLIONE ROSARIO con sede in SAN PIERO PATTI (ME)	SCCORS009H01086E	Per intero
		SCAGLIONE SALVATORE nato a SAN PIERO PATTI (ME) il 18/09/1894	SCCOSTV94P18086A	
9	57	CAFFARELLI LUCIA nata a SAN PIERO PATTI (ME) il 09/05/1965	CFFLCU65E491086P	3827 m <sup>2</sup>
		NEPUMACENO ANGELO nato a PATTI (ME) il 20/09/1980	NPMNGL80P20G377Y	
		NEPUMACENO FILIPPO nato a SAN PIERO PATTI (ME) il 02/07/1957	NPMFPP57L021086H	
		NEPUMACENO KATIA nata a PATTI (ME) il 07/08/1985	NPMKTA85M47G377V	
		NEPUMACENO SIMONE nato a PATTI (ME) il 27/11/1983	NPMSMN83S27G377K	
9	306	CAFFARELLI LUCIA nata a SAN PIERO PATTI (ME) il 09/05/1965	CFFLCU65E491086P	Per intero
		NEPUMACENO ANGELO nato a PATTI (ME) il 20/09/1980	NPMNGL80P20G377Y	
		NEPUMACENO FILIPPO nato a SAN PIERO PATTI (ME) il 02/07/1957	NPMFPP57L021086H	
		NEPUMACENO KATIA nata a PATTI (ME) il 07/08/1985	NPMKTA85M47G377V	
		NEPUMACENO SIMONE nato a PATTI (ME) il 27/11/1983	NPMSMN83S27G377K	
9	494	CAFFARELLI LUCIA nata a SAN PIERO PATTI (ME) il 09/05/1965	CFFLCU65E491086P	Per intero
		NEPUMACENO ANGELO nato a PATTI (ME) il 20/09/1980	NPMNGL80P20G377Y	
		NEPUMACENO FILIPPO nato a SAN PIERO PATTI (ME) il 02/07/1957	NPMFPP57L021086H	
		NEPUMACENO KATIA nata a PATTI (ME) il 07/08/1985	NPMKTA85M47G377V	
		NEPUMACENO SIMONE nato a PATTI (ME) il 27/11/1983	NPMSMN83S27G377K	
9	302	AUBERT FRANCOISE nata a SVIZZERA (EE) il 06/12/1953	BRTFNC33T46Z133M	Per intero
		FRONTINO ALEXANDRE nato a SVIZZERA (EE) il 02/07/1984	FRNLND84L02Z133V	
		FRONTINO FABRICE PHILIPPE nato a SVIZZERA (EE) il 11/07/1981	FRNFRCB1L11Z133V	
9	349	AUBERT FRANCOISE nata a SVIZZERA (EE) il 06/12/1953	BRTFNC33T46Z133M	Per intero
		FRONTINO ALEXANDRE nato a SVIZZERA (EE) il 02/07/1984	FRNLND84L02Z133V	
		FRONTINO FABRICE PHILIPPE nato a SVIZZERA (EE) il 11/07/1981	FRNFRCB1L11Z133V	
9	644	AUBERT FRANCOISE nata a SVIZZERA (EE) il 06/12/1953	BRTFNC33T46Z133M	021 m <sup>2</sup>
		FRONTINO ALEXANDRE nato a SVIZZERA (EE) il 02/07/1984	FRNLND84L02Z133V	
		FRONTINO FABRICE PHILIPPE nato a SVIZZERA (EE) il 11/07/1981	FRNFRCB1L11Z133V	
9	647	AUBERT FRANCOISE nata a SVIZZERA (EE) il 06/12/1953	BRTFNC33T46Z133M	87 m <sup>2</sup>
		FRONTINO ALEXANDRE nato a SVIZZERA (EE) il 02/07/1984	FRNLND84L02Z133V	
		FRONTINO FABRICE PHILIPPE nato a SVIZZERA (EE) il 11/07/1981	FRNFRCB1L11Z133V	
9	649	AUBERT FRANCOISE nata a SVIZZERA (EE) il 06/12/1953	BRTFNC33T46Z133M	539 m <sup>2</sup>
		FRONTINO ALEXANDRE nato a SVIZZERA (EE) il 02/07/1984	FRNLND84L02Z133V	
		FRONTINO FABRICE PHILIPPE nato a SVIZZERA (EE) il 11/07/1981	FRNFRCB1L11Z133V	

Foglio	Particella	Dati anagrafici	Cod. Fis.	Superficie
9	652	AUBERT FRANCOISE nata a SVIZZERA (EE) il 06/12/1953	BRTFNC33T46Z133M	Per intero
		FRONTINO ALEXANDRE nato a SVIZZERA (EE) il 02/07/1984	FRNLND84L02Z133V	
		FRONTINO FABRICE PHILIPPE nato a SVIZZERA (EE) il 11/07/1981	FRNFRCB1L11Z133V	
9	1043	AUBERT FRANCOISE nata a SVIZZERA (EE) il 06/12/1953	BRTFNC33T46Z133M	Per intero
		FRONTINO ALEXANDRE nato a SVIZZERA (EE) il 02/07/1984	FRNLND84L02Z133V	
		FRONTINO FABRICE PHILIPPE nato a SVIZZERA (EE) il 11/07/1981	FRNFRCB1L11Z133V	
9	303	FIORÉ MARILENA nata a SAN PIERO PATTI (ME) il 31/10/1953	FRIMLN53R711086L	Per intero
		FIORÉ ROSANNA nata a SAN PIERO PATTI (ME) il 29/01/1957	FRIRNPN52A691086S	
9	304	CAFFARELLI LUCIA nata a SAN PIERO PATTI (ME) il 09/05/1965	CFFLCU65E491086P	54
		NEPUMACENO ANGELO nato a PATTI (ME) il 20/09/1980	NPMNGL80P20G377Y	
		NEPUMACENO FILIPPO nato a SAN PIERO PATTI (ME) il 02/07/1957	NPMFPP57L021086H	
		NEPUMACENO KATIA nata a PATTI (ME) il 07/08/1985	NPMKTA85M47G377V	
		NEPUMACENO SIMONE nato a PATTI (ME) il 27/11/1983	NPMSMN83S27G377K	
9	305	FRONTINO PAOLA nata a SAN PIERO PATTI (ME) il 07/07/1948	FRNPLA48L47086N	Per intero
		SCAFIDI CARMELA nata a SAN PIERO PATTI (ME) il 30/11/1922	SCFCML32S70086N	
9	651	FRONTINO PAOLA nata a SAN PIERO PATTI (ME) il 07/07/1948	FRNPLA48L47086N	Per intero
		SCAFIDI CARMELA nata a SAN PIERO PATTI (ME) il 30/11/1922	SCFCML32S70086N	
9	646	FRONTINO PAOLA nata a SAN PIERO PATTI (ME) il 07/07/1948	FRNPLA48L47086N	Per intero
		SCAFIDI CARMELA nata a SAN PIERO PATTI (ME) il 30/11/1922	SCFCML32S70086N	
9	348	FRONTINO GIUSEPPE nato a SAN PIERO PATTI (ME) il 01/12/1946	FRNCP946T01086P	Per intero
		FRONTINO GRAZIA nata a SAN PIERO PATTI (ME) il 02/07/1950	FRNCRZ30L46086B	
		FRONTINO PAOLA nata a SAN PIERO PATTI (ME) il 07/07/1948	FRNPLA48L47086N	
9	693	MONDELLO SANTI nato a SAN PIERO PATTI (ME) il 06/10/1965	MNDSTN8196F086O	Per intero
		SCAGLIONE GRAZIELLA nata a SAN PIERO PATTI (ME) il 02/07/1963	SCCGZL61A12086C	
9	373	GORGONE VINCENZO nato a SAN PIERO PATTI (ME) il 23/01/1959	GROVGN39A31086U	Per intero
		GREGORIO TENENTE NICOLINA nata a SAN PIERO PATTI (ME) il 13/01/1899	GRGNL999A31086W	

In ordine all'acclusa proposta di deliberazione, ai sensi dell'art. 53 della Legge 08-06-1990, n. 142, recepito dell'art. 1°, lettera i) della L.R. 11-12-1991, n. 48 e successive modifiche/ vengono espressi i relativi pareri come espresso:

IL RESPONSABILE del servizio interessato – per quanto concerne la regolarità tecnica – esprime parere : favorevole  
Data 07-12-2018.....

Il Responsabile

In ordine all'acclusa proposta di deliberazione, e in ordine ai vincoli contenuti nell'art. 9 del D.L. 78/2009, convertito nella legge 3 agosto 2009 n. 102, nonché dalla circolare del Ministero dell'Economia e Finanza 6 aprile 2011, n. 11, il RESPONSABILE del servizio interessato DICHIARA: che in relazione all'impegno di spesa di €. è stato preventivamente accertato che il programma dei conseguenti pagamenti è compatibile sia con gli stanziamenti di bilancio, sia con le regole di finanza pubblica e, conseguentemente, con il rispetto di quanto previsto dal patto di stabilità interno, nonché con gli indirizzi posti da questa amministrazione

Data.....

Il Responsabile

IL RESPONSABILE di ragioneria – per quanto concerne la regolarità contabile – esprime parere: favorevole  
Data.....

Il Responsabile

Inoltre, il responsabile del servizio finanziario, a norma dell'art. 55 della Legge 08-06-1990, n. 142 recepito dell'art.1, comma 1°, lettera i) della L.R. 11-12-1991, n. 48 e successive modificazioni, nonché l'art. 153, comma 5 D.Lgs 267/2000

#### ATTESTA

Che la complessiva spesa di € ....., trova copertura finanziaria MISSIONE.....  
PROGRAMMA.....TITOLO.....INTERVENTO.....  
CAPITOLO .....del bilancio 2018  
Data.....

Il Ragioniere

#### LA GIUNTA MUNICIPALE

VISTA la superiore proposta di deliberazione;

CONSIDERATO che

VISTA la Legge 08-06-1990, n. 142 così come recepita con Legge Regionale 11-12-1991, n. 48 e successive modificazioni;

VISTO lo Statuto Comunale;

VISTA la Circolare n. 02 dell'11-04-1992 dell'Assessorato Regionale degli Enti Locali;

VISTI i pareri favorevoli espressi ai sensi dell'art. 53 della Legge 08-06-1990, n. 142 recepito dall'art. 1, comma 1°, lettera i) della L.R. 11-12-1991, n. 48 e successive modificazioni;

VISTO l'O.A.EE.LL. vigente in Sicilia;

con voti unanimi, resi nelle forme di legge.

#### DELIBERA

di approvare l'acclusa proposta di deliberazione che si intende integralmente trascritta ad ogni effetto di legge nel presente dispositivo.

Il presente verbale, dopo la lettura si sottoscrive per ~~non~~ firma  
Il Sindaco

L' Assessore Anziano

Il Segretario Generale

Il presente atto è stato pubblicato all'Albo  
Pretorio on -line  
Il 11-12-2018

E fino al 26-12-2018

L'Addetto  
Di Dio Giovanni

### CERIFICATO DI PUBBLICAZIONE

Il sottoscritto Segretario certifica , su conforme attestazione dell'Addetto , che la presente deliberazione :  
E' stata pubblicata all'Albo Pretorio on-line 11-12-2018

Ed ivi è rimasta per 15 gg. consecutivi

Dal 11-12-2018 al 26-12-2018

Li \_\_\_\_\_

Il Segretario Comunale

Dott.ssa Provvidenza LIMINA

Il sottoscritto Segretario Comunale , visti gli atti d'ufficio ,

### ATTESTA

Che la presente deliberazione, pubblicata all'Albo Pretorio Comunale on-line il 11-12-2018

E' DIVENUTA ESECUTIVA IL GIORNO 22-12-2018

Decorsi dieci giorni dalla pubblicazione art. 12 comma 1 L.R. 44/91

Perché dichiarata urgente ed immediatamente esecutiva ai sensi dell'art. 12 comma 2 della L.R. 44/91

Dalla Residenza Municipale , Li \_\_\_\_\_

Il Segretario Comunale

Dott.ssa Provvidenza LIMINA