



COMUNE DI SAN PIERO PATTI
Provincia di Messina

Registro

N. 6

Prot. Gen.le n° _____ del _____

30.3.2019

ORIGINALE DI DELIBERAZIONE
DEL CONSIGLIO COMUNALE

COPIA

Oggetto: "Completamento del sistema di drenaggio e depurazione al servizio del centro urbano del nucleo centrale di San Piero Patti (C.de Carmine - Arabite) - Realizzazione di un impianto di depurazione e di due collettori" - **Approvazione Progetto Esecutivo, Adozione variante al vigente P.R.G. ed apposizione vincolo preordinato all'esproprio.**

L'anno duemiladiciannove il giorno *trinta* del mese di *MARZO*
Con inizio alle ore *10,00*, nella sala delle adunanze del Comune.

Alla convocazione in seduta ordinaria che è stata partecipata ai signori consiglieri a norma di legge, risultano all'appello nominale:

CONSIGLIERI	Presenti	Assenti	CONSIGLIERI	Presenti	Assenti
MARTINO Daniela	X		CAMUTI Gian Luca		X
FORZANO Giuseppe		X	BIONDO Enzo		X
FIORE Sergio Gaetano		X	PAGANA Francesco	X	
HAMLAOUI SAPORITO Leila	X		PAGLIAZZO Vincenzina		X
CATALANO <i>CARNELA</i>	X				
INTERDONATO Armando	X				
DI PERNA Lucia	X				
DI BELLA Gianluca	X				

Assegnati n. 12 in carica n. 12 presenti n. *7* Assenti n. *5*

Fra gli assenti sono giustificati (art. 173 dell'Ord. EE.LL.) i signori : *BIONDO, PAGLIAZZO*

La dott.ssa MARTINO Daniela nella sua qualità di Presidente, verificato il numero legale degli intervenuti, assume la presidenza e designa scrutatori i Signori :

Partecipa il Segretario Comunale Dott.ssa Provvidenza Limina
La seduta è pubblica. Sono presenti il Sindaco e gli Assessori:

PROPOSTA DI DELIBERAZIONE DI CONSIGLIO COMUNALE

AREA TECNICA

N.ro della proposta 01

del 13 FEB. 2019

OGGETTO: “Completamento del sistema di drenaggio e depurazione al servizio del centro urbano del nucleo centrale di San Piero Patti (C.de Carmine - Arabite) - Realizzazione di un impianto di depurazione e di due collettori” - **Approvazione Progetto Esecutivo, Adozione variante al vigente P.R.G. e Disposizione del vincolo preordinato all'esproprio.**

RELAZIONE

Premesso:

Che l'Amministrazione Comunale di San Piero Patti ha ritenuto prioritario nell'ambito dell'attività amministrativa la risoluzione dei problemi ambientali legati al sistema di drenaggio e depurazione attualmente esistenti a servizio del centro urbano; l'intervento proposto ha come obiettivo proprio il soddisfacimento di precise esigenze di sostenibilità ambientale e di benessere, nel rispetto delle più recenti norme sulla depurazione dei reflui e del rispetto della natura;

Che l'analisi dei sistemi di drenaggio e depurazione esistenti al servizio di San Piero Patti evidenzia alcune problematiche di rilevante importanza, che non trovano soluzioni adeguate nella loro odierna configurazione;

Preso Atto

• **Che** il Comune di San Piero Patti con l'attuale sistema di depurazione è inadempiente nell'attuazione della Direttiva 91/271/CEE recepita dall'Italia con il D.Lgs. 152/06 e ss.mm.ii., come da condanna allo Stato italiano da parte della Corte di Giustizia Europea con la Procedura 2014-2059, evidenziando la non conformità dei risultati del trattamento rispetto ai requisiti di cui all'art. 4 della Direttiva;

• **Che** con Determina sindacale n° 33 del 20/03/2003 il Responsabile Area Tecnica, arch. Giacomo Furnari, è stato nominato Responsabile Unico del Procedimento per l'intervento di cui in oggetto;

• **Che** con Delibera di G.M. n°364 dell'8.11.2001 è stato incaricato l'Ing. Giovanni Barone di redigere il progetto degli interventi necessari per portare alla depurazione tutti i reflui cittadini, nel pieno rispetto di quanto previsto dalla normativa ambientale vigente ed il geologo Carmelo Collorafi; per la redazione dello studio geologico e geognostico;

• **Che** con successiva delibera di G.M. n. 89 del 12/04/2002 è stato conferito all'arch. Pedro Spinnato l'incarico per la redazione dello studio di impatto ambientale dell'impianto di depurazione;

• **Che** sulla scorta del progetto definitivo redatto inizialmente, sono stati acquisiti i seguenti pareri favorevoli esterni:

- Art. 13 della L.64/74, prot. 25989-4476 del 22/03/2006 dell'Ufficio del Genio Civile di Messina;
- Verifica di compatibilità geomorfologica, prot. 21496 del 07/04/2011 del Dipartimento Regionale dell'Ambiente- Servizio 3 - Assetto del Territorio e Difesa del Suolo;

Che l'intervento è stato inserito nel Masterplan del Mezzogiorno - Patto per il Sud - Regione Sicilia - ID 747 - Settore Prioritario Ambiente - Importo finanziato € 1.300.000,00.

• **Che** il progetto esecutivo per il “Completamento del sistema di drenaggio e di depurazione al servizio del centro urbano del nucleo centrale di San Piero Patti (C.da Carmine - Arabite) Realizzazione di un impianto di depurazione e di due collettori” è stato redatto dall'Ing. Giovanni Barone a marzo 2017 dell'importo complessivo di € 1.300.000,00 si compone dei seguenti elaborati:

A	RELAZIONI
A.1	- RELAZIONE ILLUSTRATIVA
A.2	- RELAZIONE GEOLOGICA
A.3	- RELAZIONE GEOTECNICA
A.4	- RELAZIONE DI CALCOLO DELLE STRUTTURE

- A.4.1 - ALLEGATO 1 – TABULATO DI CALCOLO GRIGLIATURA – DISSABBIATURA – DISOLEATURA
- A.4.2 - ALLEGATO 2 – TABULATO DI CALCOLO AERAZIONE – DIGESTIONE
- A.4.3 - ALLEGATO 3 – TABULATO DI CALCOLO SEDIMENTAZIONE – DISINFEZIONE
- A.4.4 - ALLEGATO 4 – TABULATO DI CALCOLO EDIFICIO SERVIZI
- A.4.5 - ALLEGATO 5 – TABULATO DI CALCOLO SFIORATORE 1
- A.4.6 - ALLEGATO 6 – TABULATO DI CALCOLO SFIORATORE 2
- A.5 - RELAZIONE CALCOLI IMPIANTO ELETTRICO
- A.6 - STUDIO DI PREFATTIBILITA' AMBIENTALE – RELAZIONE PAESAGGISTICA – STUDIO DI INSERIMENTO URBANISTICO
- A.7 - RELAZIONE IDRAULICA

B INQUADRAMENTO GENERALE

- B.1 - COROGRAFIA Scala 1:25.000
- B.2 - PLANIMETRIA GENERALE Scala 1:2.000
- B.3 - CARTA DEI VINCOLI Scala 1:2.000
- B.4 - VARIANTE AL P.R.G.
- B.5 - PLANIMETRIA CATASTALE AREE INTERESSATE DALLA FASCIA DI RISPETTO PER L'IMPIANTO DI DEPURAZIONE

C COLLETTORI EMISSARI

- C.1 - PLANIMETRIA ESECUTIVA Scala 1:1.000
- C.2.1 - PROFILO LONGITUDINALE COLLETTORE EMISSARIO EST Scala 1:1.000/1:100
- C.2.2 - PROFILO LONGITUDINALE COLLETTORE EMISSARIO OVEST Scala 1:1.000/1:100
- C.2.3 - PROFILO LONGITUDINALE COLLETTORE EMISSARIO REFLUO DEPURATO Scala 1:1.000/1:100
- C.3.1 - SEZIONI TIPO DI POSA, POZZETTI DI ISPEZIONE, SALTO, CONFLUENZA E DEVIAZIONE Pianta, sezioni e particolari Scale varie
- C.3.2 - PONTE TUBO Profilo longitudinale Scala 1:200
- C.4 - MANUFATTI SFIORATORI Pianta e sezioni Scale varie
- C.4.1 - SFIORATORE 1 – Carpenteria ed armature Scala 1:50
- C.4.2 - SFIORATORE 2 – Carpenteria ed armature Scala 1:50
- C.5 - MANUFATTO DI RESTITUZIONE Pianta e sezioni Scale varie
- C.6 - PALI SFIORATORI E PONTE TUBO Carpenteria ed armature Scale varie

D IMPIANTO DI DEPURAZIONE

- D.1.1 - PLANIMETRIA DELL'IMPIANTO Sistemazione generale dell'area Scala 1:100
- D.1.2 - PLANIMETRIA DELL'IMPIANTO Percorsi idraulici ed elettrici Scala 1:100
- D.2 - SEZIONI TRASVERSALI GENERALI DELL'IMPIANTO Planimetria e sezioni Scala 1:200
- D.3 - PROFILO IDRAULICO DELL'IMPIANTO

D.4	- TRATTAMENTI PRIMARI GRIGLIATURA - DISSABBIATURA - DISOLEATURA Pianta e sezioni	Scala 1:50
D.4.1	- TRATTAMENTI PRIMARI GRIGLIATURA - DISSABBIATURA - DISOLEATURA Carpenteria ed armature – piastre	Scala 1:50
D.4.2	- TRATTAMENTI PRIMARI GRIGLIATURA - DISSABBIATURA - DISOLEATURA Carpenteria ed armature – setti	Scala 1:50
D.5	- TRATTAMENTI SECONDARI - AERAZIONE - DIGESTIONE Pianta e sezioni	Scala 1:50
D.5.1	- TRATTAMENTI SECONDARI - AERAZIONE - DIGESTIONE Carpenteria ed armature – piastre	Scala 1:50
D.5.2	- TRATTAMENTI SECONDARI - AERAZIONE - DIGESTIONE Carpenteria ed armature – setti	Scala 1:50
D.6	- TRATTAMENTI SECONDARI - SEDIMENTAZIONE - DISINFEZIONE Pianta e sezioni	Scala 1:50
D.6.1	- TRATTAMENTI SECONDARI - SEDIMENTAZIONE - DISINFEZIONE Carpenteria ed armature – piastre	Scala 1:50
D.6.2	- TRATTAMENTI SECONDARI - SEDIMENTAZIONE - DISINFEZIONE Carpenteria ed armature – setti	Scala 1:50
D.7	- LETTI DI ESSICCAMENTO Pianta e sezioni	Scala 1:50
D.7.1	- LETTI DI ESSICCAMENTO Carpenteria ed armature	Scala 1:50
D.8	- EDIFICIO SERVIZI Pianta e sezione	Scala 1:50
D.8.1	- EDIFICIO SERVIZI Carpenteria ed armature	Scala 1:50

E ALLEGATI ECONOMICO-AMMINISTRATIVI

E.1	- ANALISI DEI PREZZI UNITARI	
E.2	- ELENCO DEI PREZZI UNITARI	
E.3	- COMPUTO METRICO ESTIMATIVO	
E.4	- SCHEMA DI CONTRATTO	
E.5	- CAPITOLATO SPECIALE D'APPALTO	
E.6	- DISCIPLINARE DI FORNITURA APPARECCHIATURE ELETTROMECCANICHE	
E.7	- QUADRO ECONOMICO	
E.8	- CRONOPROGRAMMA	
E.9	- QUADRO INCIDENZA PERCENTUALE MANODOPERA	
E.10	- PIANO DI MANUTENZIONE	
E.11.1	- RELAZIONE ESPROPRI - ELENCO DITTE E COMPUTO INDENNITA'	
E.11.2	- PIANO PARTICELLARE D'ESPROPRIO	

F PIANO DI SICUREZZA E COORDINAMENTO

F.1	- RELAZIONE P.S.C.	
F.2	- SCHEDE DI SICUREZZA	
F.3	- DIAGRAMMA DI GANTT	
F.4	- FASCICOLO DELL'OPERA	

- **Che a novembre 2017 i suddetti elaborati sono stati integrati dai seguenti:**

B.4 - VARIANTE AL P.R.G.
B.5 - PLANIMETRIA CATASTALE AREE INTERESSATE DALLA FASCIA DI RISPETTO PER L'IMPIANTO DI DEPURAZIONE

• Che a seguito della pubblicazione del nuovo prezzario regionale, l'ing. Giovanni Barone, in data luglio 2018, ha provveduto all'aggiornamento dei seguenti elaborati progettuali:

Che il quadro economico del suddetto progetto esecutivo è il seguente:

A- LAVORI			
-	Importo complessivo lordo dei lavori		<u>€ 865.000,00</u>
	di cui:		
a.1	- Lavori a misura		
a.2	- Lavori a corpo	€ 834.033,26	
a.3	- Lavori in economia	€ -	
a.4	- Oneri per la sicurezza	€ 5.246,26	
		<u>€ 25.720,48</u>	
	Totale	<u>€ 865.000,00</u>	
	Oneri per la sicurezza	€ 25.720,48	
	Importo lavori soggetti a ribasso	<u>€ 839.279,52</u>	
B - SOMME A DISPOSIZIONE			
b.1	- Lavori in economia, previsti in progetto ed esclusi dall'appalto, ivi	€ 24.000,00	
b.2	- Rilievi, accertamenti ed indagini (incluse indagini geologiche)	€ 8.000,00	
b.3	- Allacciamenti ai pubblici servizi	€ 15.000,00	
b.4	- Imprevisti pari al 5% dell'importo lordo dei lavori (A)	€ 43.250,00	
b.5	- Acquisizione aree o immobili e pertinenti indennizzi	€ 46.000,00	
	b.5.1 Spese per occupazione temporanea, asservimenti,	€ 25.130,40	
	b.5.2 Spese per procedure, trascrizioni atti ed adempimenti	€ 20.869,60	
b.6	- Spese tecniche di cui agli articoli 24, comma 4 e 113 del D.Lgs.	€ 116.577,31	
	b.6.1 Polizze assicurative rischi professionali progettisti	€ -	
	b.6.2 Spese per attività preliminari, autorizzazioni, concessioni	€ 2.500,00	
	b.6.3 Progettazione esecutiva e coordinamento sicurezza in	€ 39.807,42	
	b.6.4 Studio di prefattibilità ambientale	€ 4.097,82	
	b.6.5 Studio geologico	€ 19.520,33	
	b.6.6 Direzione dei lavori, misura e contabilità e	€ 38.870,19	
	b.6.7 Collaudo tecnico amministrativo	€ 5.854,03	
	b.6.8 Collaudo statico ed altri eventuali collaudi specialistici	€ 5.927,52	
b.7	- Incentivi per funzioni tecniche ex art. 113 D.Lgs. 50/2016	€ 17.300,00	
b.8	- Spese per commissioni giudicatrici	€ 10.000,00	
b.9	- Spese per pubblicità	€ 7.500,00	
b.10	- Spese per accertamenti di laboratorio e verifiche tecniche previste	€ 2.500,00	
b.11	- Iva 10% su A	€ 86.500,00	
b.12	- Iva 22% su b.1+b.2+b.3+b.4+b.5.2+b.6+b.7+b.8+b.9+b.10	€ 58.299,32	
b.13	- Arrotondamenti	€ 73,37	
	Sommano	<u>€ 435.000,00</u>	
	TOTALE INTERVENTO	<u>€ 435.000,00</u>	<u>€ 1.300.000,00</u>

Visto il Piano Regolatore Generale – Variante Generale adottato con D.D.G. n°883/D.R.U. del 19/11/2010 delibera del Commissario ad Acta n°13 del 24/05/2007;

Considerato:

Che l'opera da realizzare non risulta conforme alle previsioni urbanistiche vigenti, per cui è necessaria una variante al piano regolatore generale ai sensi dell'art.19 comma 1 e 2 del D.P.R. n°327 dell'8.06.2001, attraverso l'approvazione del progetto da parte del Consiglio Comunale;
 Che la Variante al P.R.G. per la realizzazione dell'opera è rappresentata nella tavola "B.4-Variante al P.R.G.", allegata al progetto in esame ed agli atti del presente provvedimento;

Che l'opera in progetto interessa fondi di proprietà privata, come riportato negli allegati di progetto "E.11.1 Relazione Espropri – Elenco ditte e computo indennità" e "E.11.2 – Piano Particellare d'esproprio" e pertanto necessita procedere all'esproprio e/o all'asservimento delle porzioni di terreno necessarie per la realizzazione completa dell'intervento, secondo quanto disposto D.P.R. 08/06/2001, n. 327 "Testo unico delle disposizioni legislative e regolamentari in materia di espropriazione per pubblica utilità";

Che sono state adempiute le formalità previste dall'art. 16 D.P.R. 8 giugno 2001, n. 327 e s.m.i. ed è stato dato formale avvio del procedimento per l'apposizione del vincolo preordinato all'esproprio e per l'approvazione del progetto esecutivo con conseguente dichiarazione di pubblica utilità, indifferibilità ed urgenza;

Che i proprietari interessati non hanno presentato osservazioni nei 30 (trenta) giorni successivi alla comunicazione;

Visto:

Che il valore delle aree da espropriare è stato determinato in €. 25.125,90, così come desunto dall'allegato "E.11.1 Relazione Espropri – Elenco ditte e computo indennità", agli atti di progetto e del presente provvedimento;

Dato Atto:

Che il progetto è stato approvato ai fini della variante al P.R.G. e dell'apposizione del vincolo preordinato all'esproprio con delibera di G.M. n° 296 del 10/12/2018;

Che l'approvazione del progetto da parte del Consiglio Comunale costituirà adozione di variante al Piano Regolatore Generale vigente, ai sensi dell'art.19 comma 2 del D.P.R. 8.06.2001 n°327;

Che con la presente delibera ha inizio il procedimento diretto alla dichiarazione di pubblica utilità dell'opera suindicata, con l'apposizione del vincolo preordinato all'esproprio delle aree interessate dall'intervento ai sensi dell'art.10 comma 2 del D.P.R. 8.06.2001 n°327;

Ritenuto:

Che le previsioni progettuali sono idonee ed adeguate al superamento dell'infrazione comunitaria;

Che tale progetto risponde alle esigenze dell'ente per le finalità che lo stesso riveste;

Ravvisata la necessità di provvedere in merito;

Preso Atto dell'importanza strategica dell'opera per la sicurezza ambientale;

Considerata la pubblica utilità, il pubblico interesse e l'indifferibilità dell'opera da realizzare;

Richiamati:

- Il D.P.R. n°327 dell'8.06.2001;
- Il Decreto Legislativo n°50 del 18.04.2016;
- Il Decreto Legislativo n°56 del 19.04.2017;
- La Legge Regionale n°8 del 17.05.2016 di modifica della Legge Regionale 12.07.2011, n°12 per effetto dell'entrata in vigore del Decreto Legislativo 18.04.2016, n°50;
- Il D.P.R. 5 Ottobre 2010, n° 207, recante il Regolamento di esecuzione ed attuazione dei contratti pubblici relativi a lavori, servizi e forniture (limitatamente alle disposizioni non immediatamente abrogate per effetto dell'art. 217, comma 1, lettera u, del decreto legislativo n°50/2016);
- Il Decreto Presidenziale Regionale n° 13 del 31.01.2012 (nei limiti delle norme di esecuzione della disciplina vigente di cui alla predetta L.R. n° 12/2011);
- Il Decreto Legislativo n° 267 del 18.08.2000;
- Lo Statuto Comunale
- Il Decreto Legislativo n° 152 del 03.04.2006;
- La Legge Regionale n° 27 del 15.05.1986;
- Il D.P.R. 8 Giugno 2001, n° 327, art. 16;
- La Legge Regionale n° 71 del 27.12.1978 e ss.mm.ii.;

PROPONE

1. **Di Dare Atto** che il citato progetto composto dei suddetti elaborati previsti dalla normativa vigente, in relazione alla tipologia dei lavori, sia redatto in conformità ad essa;
2. **Di Approvare**, ai fini della variante al piano regolatore generale ed all'apposizione del vincolo preordinato all'esproprio, il progetto esecutivo per il **"Completamento del sistema di drenaggio e di depurazione al servizio del centro urbano del nucleo centrale di San Piero Patti – Realizzazione di un impianto di depurazione e di due collettori"** redatto dall'Ing. Giovanni Barone dell'importo complessivo di € 1.300.000,00;
3. **Di Approvare**, ai fini della variante al P.R.G. l'elaborato **"B.4-Variante al P.R.G."**, allegato al progetto in esame ed agli atti del presente provvedimento (ALLEGATO A);
4. **Di Approvare** ai fini del vincolo preordinato all'esproprio, specificatamente gli elaborati progettuali **"E.11.1 Relazione Espropri – Elenco ditte e computo indennità"** e **"E.11.2 – Piano Particellare d'esproprio"**, allegati alla presente quale parte integrante e sostanziale (ALLEGATO B);
5. **Di Dare Atto** che il quadro economico dell'opera è quello specificato nelle premesse del presente provvedimento;
6. **Di Dare Atto** che, ai sensi dell'art. 19 comma 2 del D.P.R. n°327/2001 e s.m.i., già l'approvazione del progetto esecutivo da parte del Consiglio Comunale costituisce adozione di variante urbanistica a tutti gli effetti;
7. **Di Stabilire** che ai sensi dell'art. 12, comma 1-lett. A) D.P.R. n. 327/2001, il presente atto comporta la dichiarazione di pubblica utilità, urgenza e indifferibilità;
8. **Di Dichiarare** pertanto, ai sensi e per gli effetti dell'art. 12, comma 1 lettera a), del D.P.R. n. 327/2001, la pubblica utilità dell'opera in oggetto, dando atto che il termine di efficacia della stessa è di cinque anni, con decorrenza dal momento in cui diviene efficace la variante parziale al P.I. di cui al punto precedente, secondo le modalità previste dall'art. 12 comma 3 del D.P.R. n. 327/2001;
9. **Di Demandare** all'Ufficio Segreteria ogni adempimento connesso e conseguente, comprese tutte le procedure di pubblicazione e deposito inerente la variante in argomento;
10. **Di Dare Atto** che il Responsabile unico del procedimento è l'Arch. Giacomo Furnari, ai sensi dell'art. 10, comma 8) D. Lgs. n. 163/2006 e s.m.i. e art. 4 Legge 241/1990.

Il Responsabile del Procedimento
Arch. Giacomo Furnari

IL SINDACO
Salvatore Vittorio Fiore

IL PRESIDENTE

procede ponendo in discussione il punto all'o.d.g. inerente "Completamento del sistema di drenaggio e depurazione del servizio del centro urbano del nucleo centrale di San Piero Patti (C/da Carmine-Arabite) Realizzazione di un impianto di depurazione e di due collettori - Approvazione progetto esecutivo, adozione variante al vigente PRG e disposizione del vincolo preordinato all'esproprio"

Entra l'assessore La Mancusa

Si assenta il Sindaco

Escono i consiglieri Forzano, Fiore e Camuti

Il vice sindaco espone la proposta e ne chiede l'immediata esecuzione.

Di Bella dichiara l'approvazione del suo gruppo.

IL CONSIGLIO

Vista la proposta con oggetto "Completamento del sistema di drenaggio e depurazione del servizio del centro urbano del nucleo centrale di San Piero Patti (C/da Carmine-Arabite) Realizzazione di un impianto di depurazione e di due collettori - Approvazione progetto esecutivo, adozione variante al vigente PRG e disposizione del vincolo preordinato all'esproprio"

Visto il Tuel vigente in Sicilia;

Visto il D.lgs 267/2000;

Visto lo Statuto Comunale

Visto il vigente PRG del Comune,

Ad unanimità di voti

DELIBERA

Di approvare la proposta avente ad oggetto, "Completamento del sistema di drenaggio e depurazione del servizio del centro urbano del nucleo centrale di San Piero Patti (C/da Carmine-Arabite) Realizzazione di un impianto di depurazione e di due collettori - Approvazione progetto esecutivo, adozione variante al vigente PRG e disposizione del vincolo preordinato all'esproprio"

IL CONSIGLIO

Con la stessa votazione, vista la richiesta del vice sindaco

DELIBERA

Di rendere l'atto immediatamente esecutivo

COMUNE DI SAN PIERO PATTI




(Provincia di Messina)

COMPLETAMENTO DEL SISTEMA DI DRENAGGIO E
DI DEPURAZIONE AL SERVIZIO DEL CENTRO URBANO
DEL NUCLEO CENTRALE DI SAN PIERO PATTI

**REALIZZAZIONE DI UN IMPIANTO
DI DEPURAZIONE E DI DUE COLLETTORI**

PROGETTO ESECUTIVO

<i>Classe</i> B	INQUADRAMENTO GENERALE
<i>N° tavola</i> B.4	<i>titolo</i> VARIANTE AL P.R.G.
<i>scala</i> 1:2000	
<i>data</i> Novembre 2017	

<i>Il Progettista</i>  Ing. Giovanni BARONE	 INGEGNERI DELLA PROVINCIA DI MESSINA Ing. GIOVANNI BARONE MESSINA	<i>IL R.U.P.</i> 	<i>Visto: Il Sindaco</i> _____	<i>Servizi di Ingegneria</i> akwa engineering Via L. A. Muratori, 13 90127 - PALERMO akwaark@legalmi.it
--	--	---	-----------------------------------	---

Legenda ambito urbano


- F1** Servizi ed attrezzature pubbliche generali esistenti e di progetto (Art. 58 N.A.)

Legenda ambiti agrari extraurbani


- E1** Salvaguardia e riqualificazione aspetti ambientali e paesagistici (Art. 51 N.A.)
- E2** Salvaguardia e riqualificazione aspetti geomorfologici e paesagistici (Art. 52 N.A.)
- E3a** Tutela aspetti di rischio geomorfologico - frane (Art. 53 N.A.)
- E3b** Tutela aspetti di rischio geomorfologico - dissesti (Art. 53 N.A.)
- E4** Tutela corsi d'acqua (Art. 54 N.A.)
- E5** Tutela delle colture storicizzate (Art. 55 N.A.)
- E6** Mantenimento e riqualificazione del paesaggio agrario (Art. 56 N.A.)
- G1** Ambito di tutela corsi d'acqua (Art. 62 N.A.)
- Prusst** Ambito prusst (Art. 64 N.A.)



— Perimetrazione bosco

--- Fascia di rispetto per l'impianto di depurazione Art. 46 L.R. 27/1986
 ("La larghezza delle fasce di rispetto, con vincolo assoluto di inedificabilità, circostante l'area destinata all'impianto di depurazione a servizio di comuni o consorzi di comuni, è di 100 metri per gli impianti di terzo livello...")

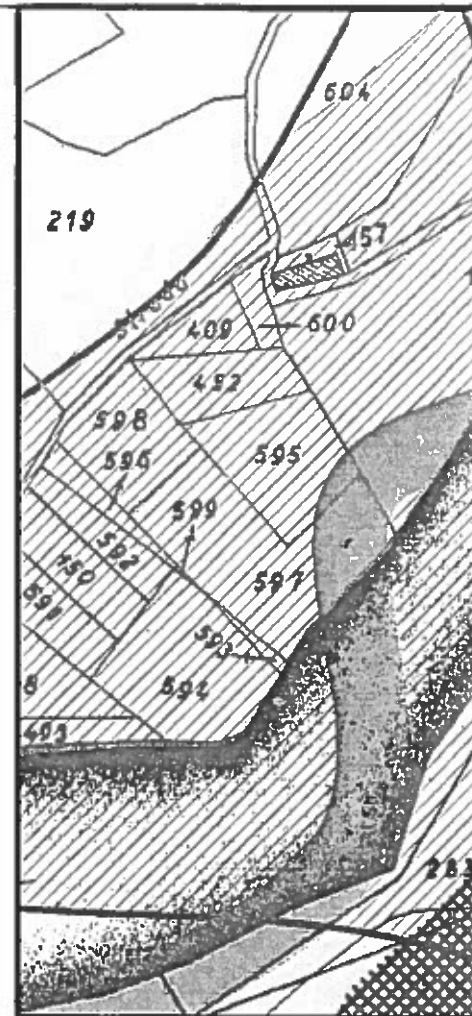

VARIANTE AL P.R.G.

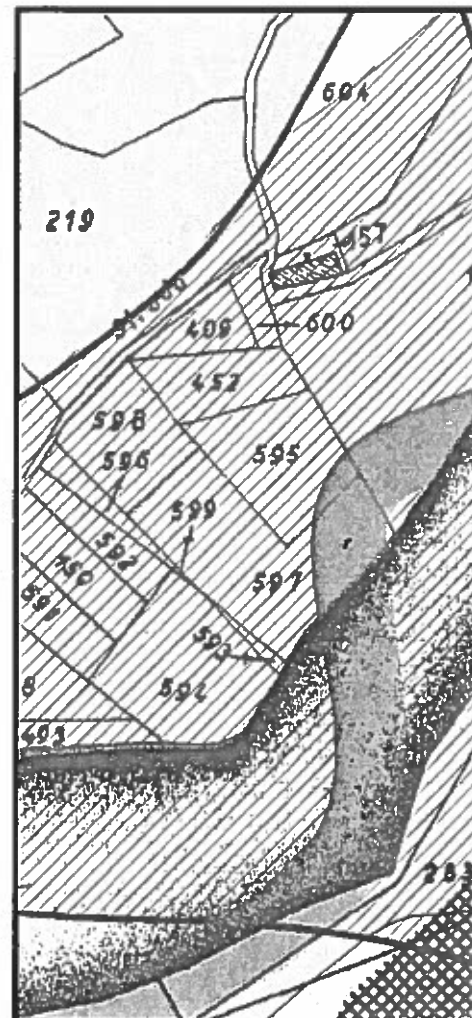

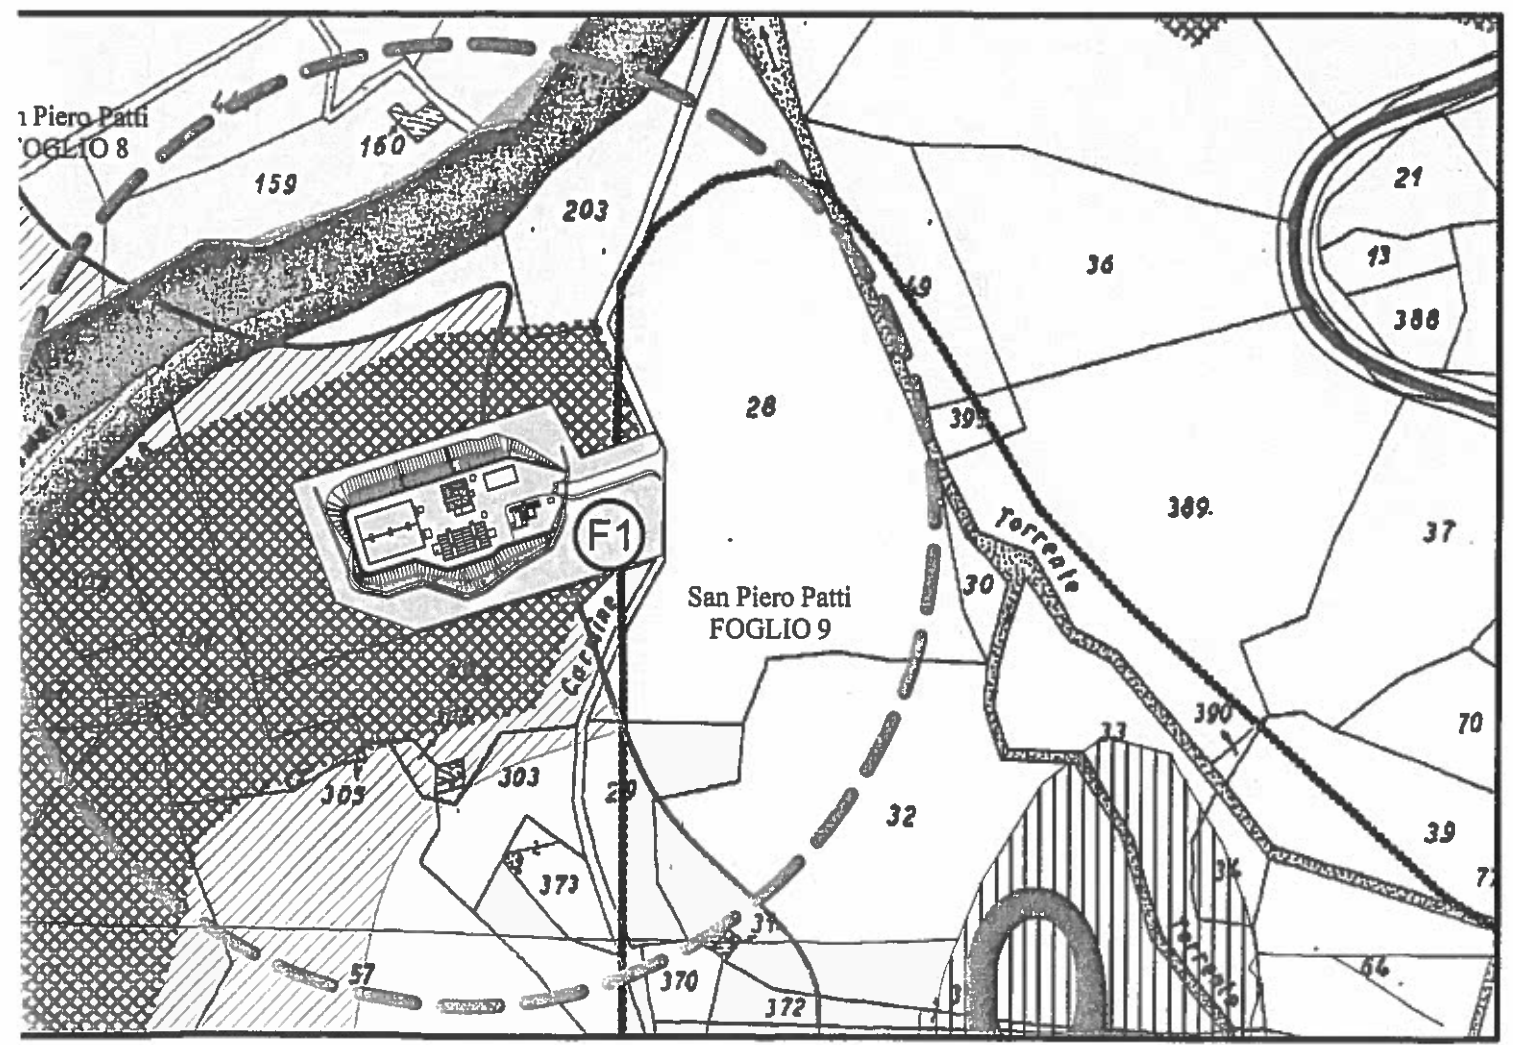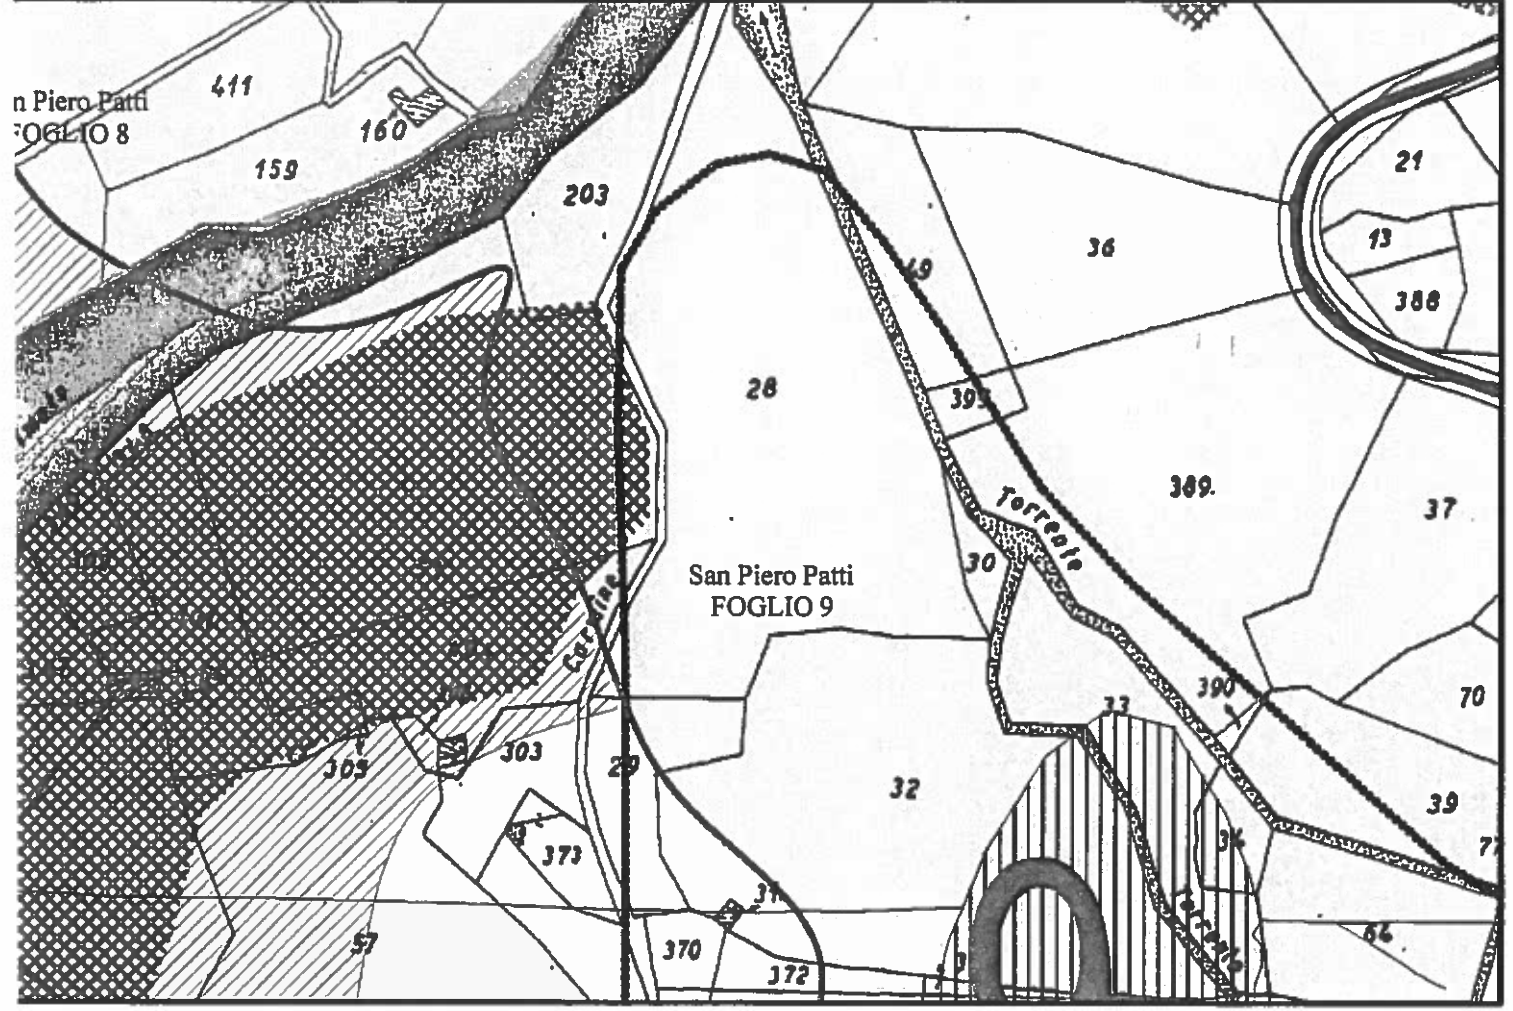

COMUNE DI SAN PIERO PATTI




(Provincia di Messina)


COMPLETAMENTO DEL SISTEMA DI DRENAGGIO E
DI DEPURAZIONE AL SERVIZIO DEL CENTRO URBANO
DEL NUCLEO CENTRALE DI SAN PIERO PATTI

*REALIZZAZIONE DI UN IMPIANTO
DI DEPURAZIONE E DI DUE COLLETTORI*

PROGETTO ESECUTIVO
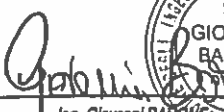
<i>Classe</i> E	ALLEGATI ECONOMICO-AMMINISTRATIVI
<i>N° tavola</i> E.11.2	<i>titolo</i> PLANIMETRIA CATASTALE
<i>scala</i> 1:1.000	
<i>data</i> Marzo 2017	

<i>Il Progettista</i>  Ing. Giovanni BARONE	 ING. INGEGNERI DELLA PROV. DI MESSINA Ing. GIOVANNI BARONE 1961	<i>IL R.U.P.</i> _____	<i>Visto: Il Sindaco</i> _____	<i>Servizi di Ingegneria</i>  Via L. A. Muratori, 13 90127 - PALERMO akwa@legalmel.it
--	--	---------------------------	-----------------------------------	--

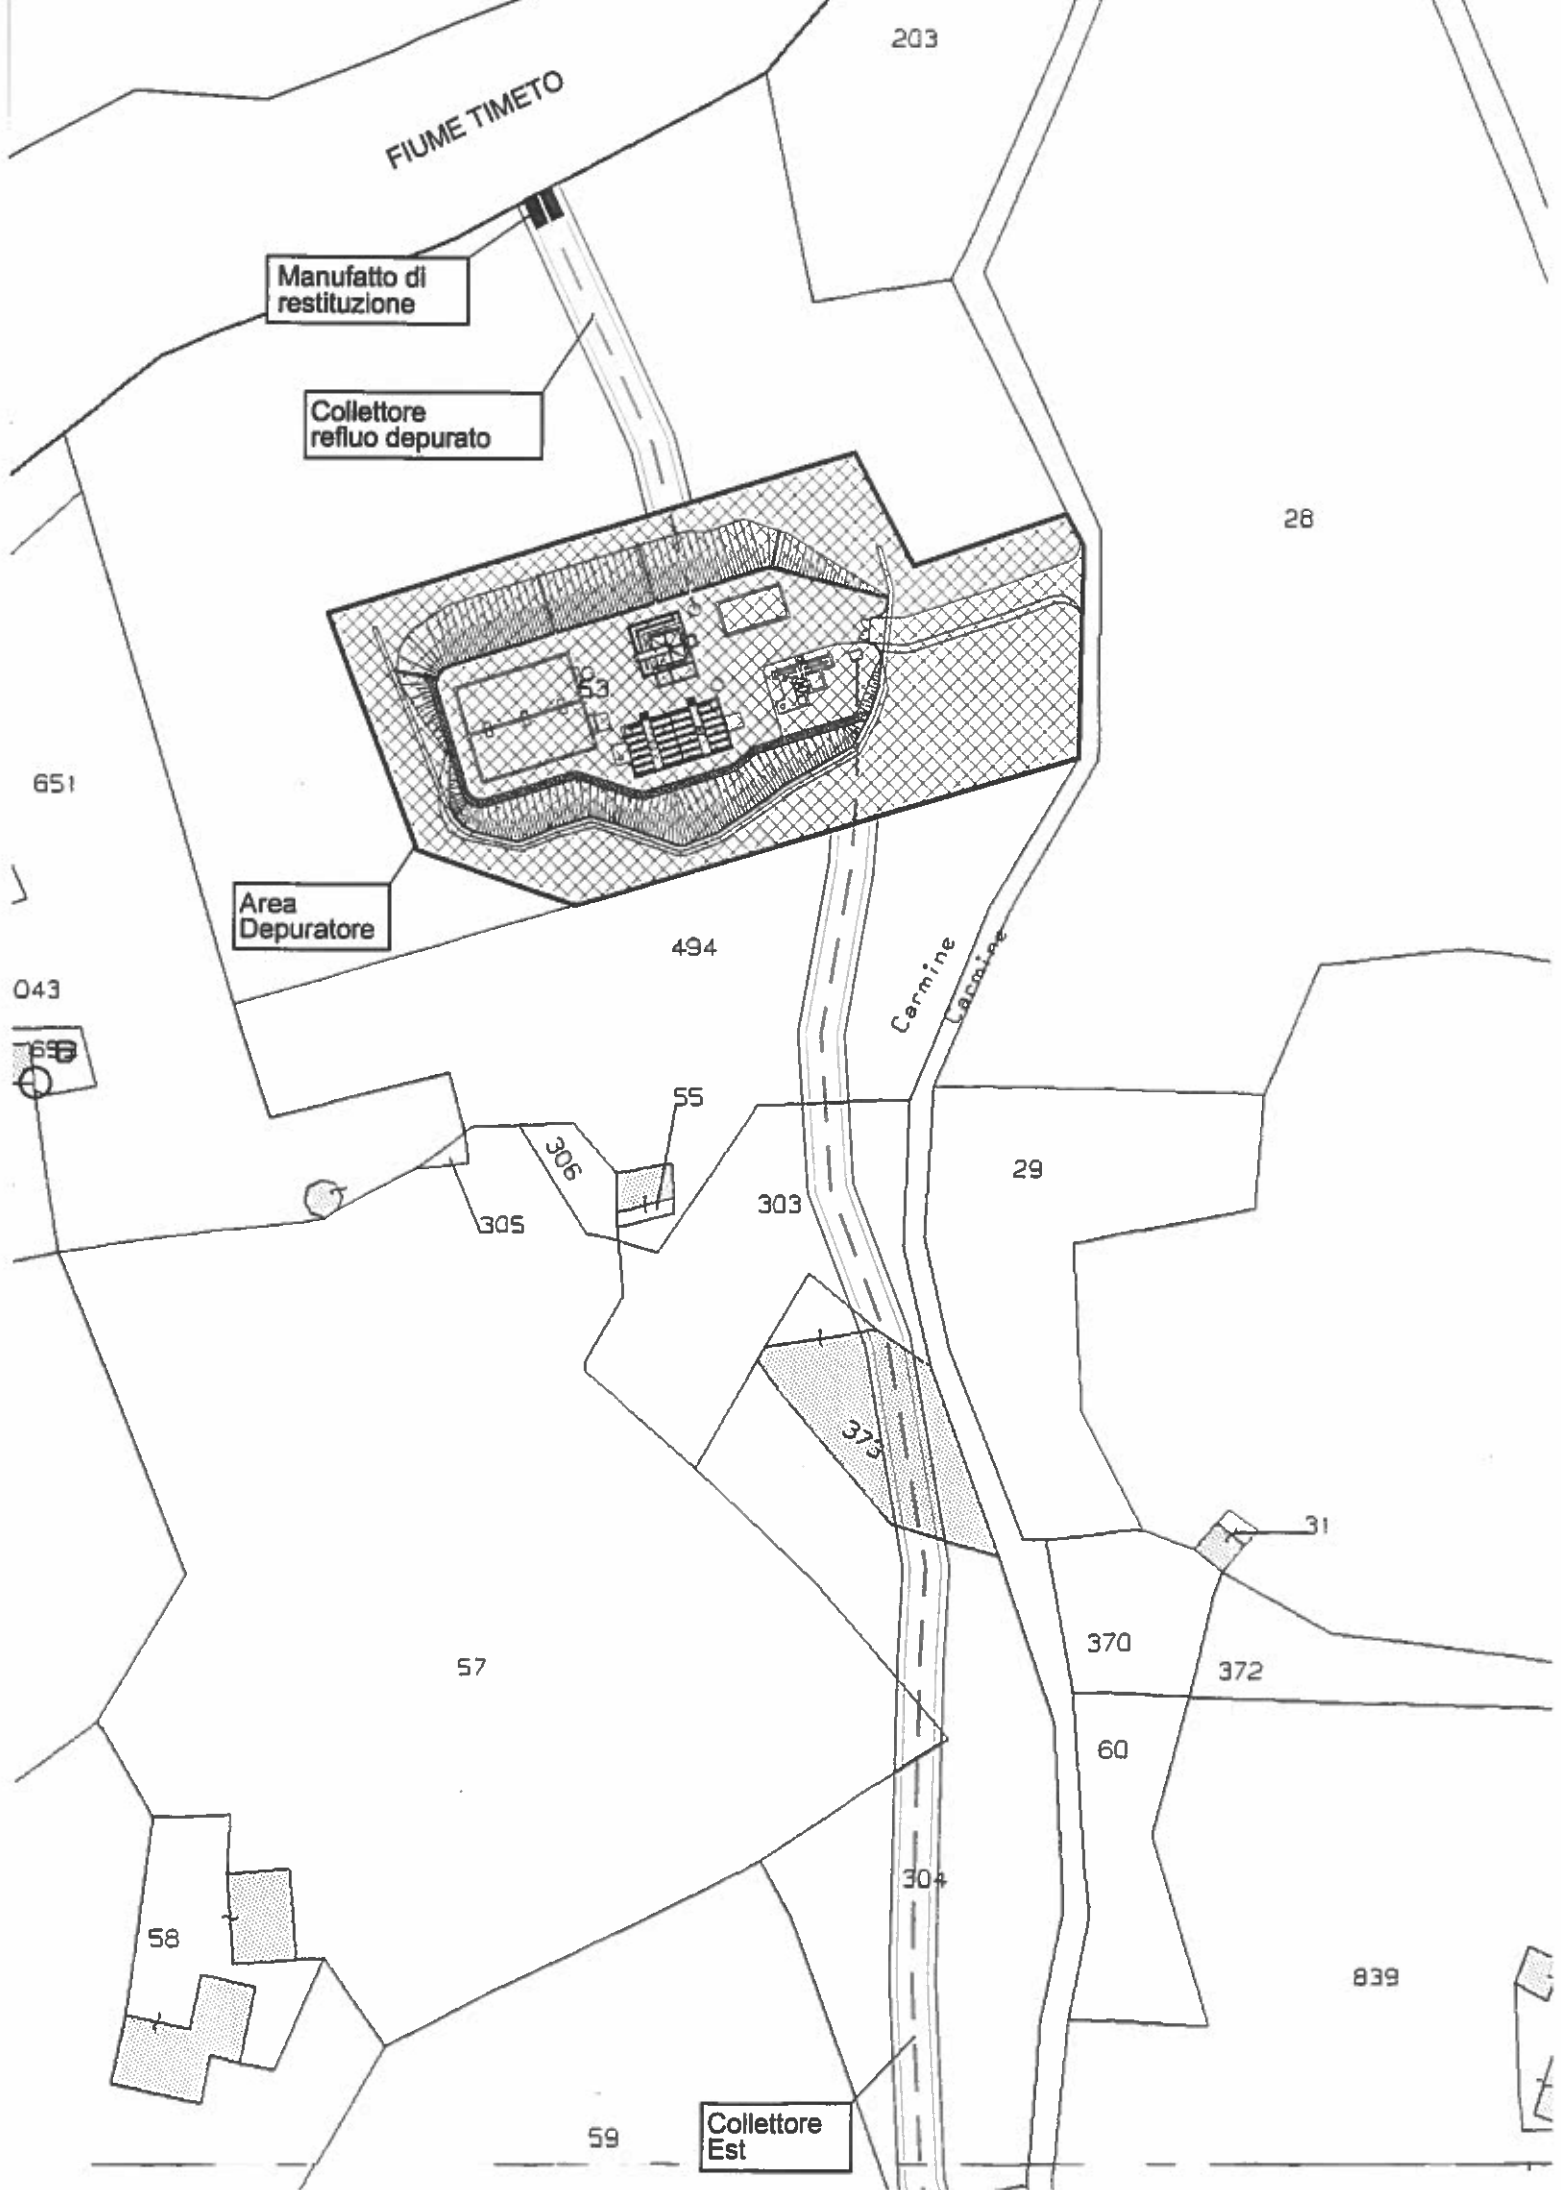

FIUME TIMETO

Manufatto di restituzione

Collettore refluo depurato

Area Depuratore

Carmine Laccaiese

Collettore Est

203

28

651

043

494

55

306

305

303

29

373

31

370

372

60


57

58

304

59

839

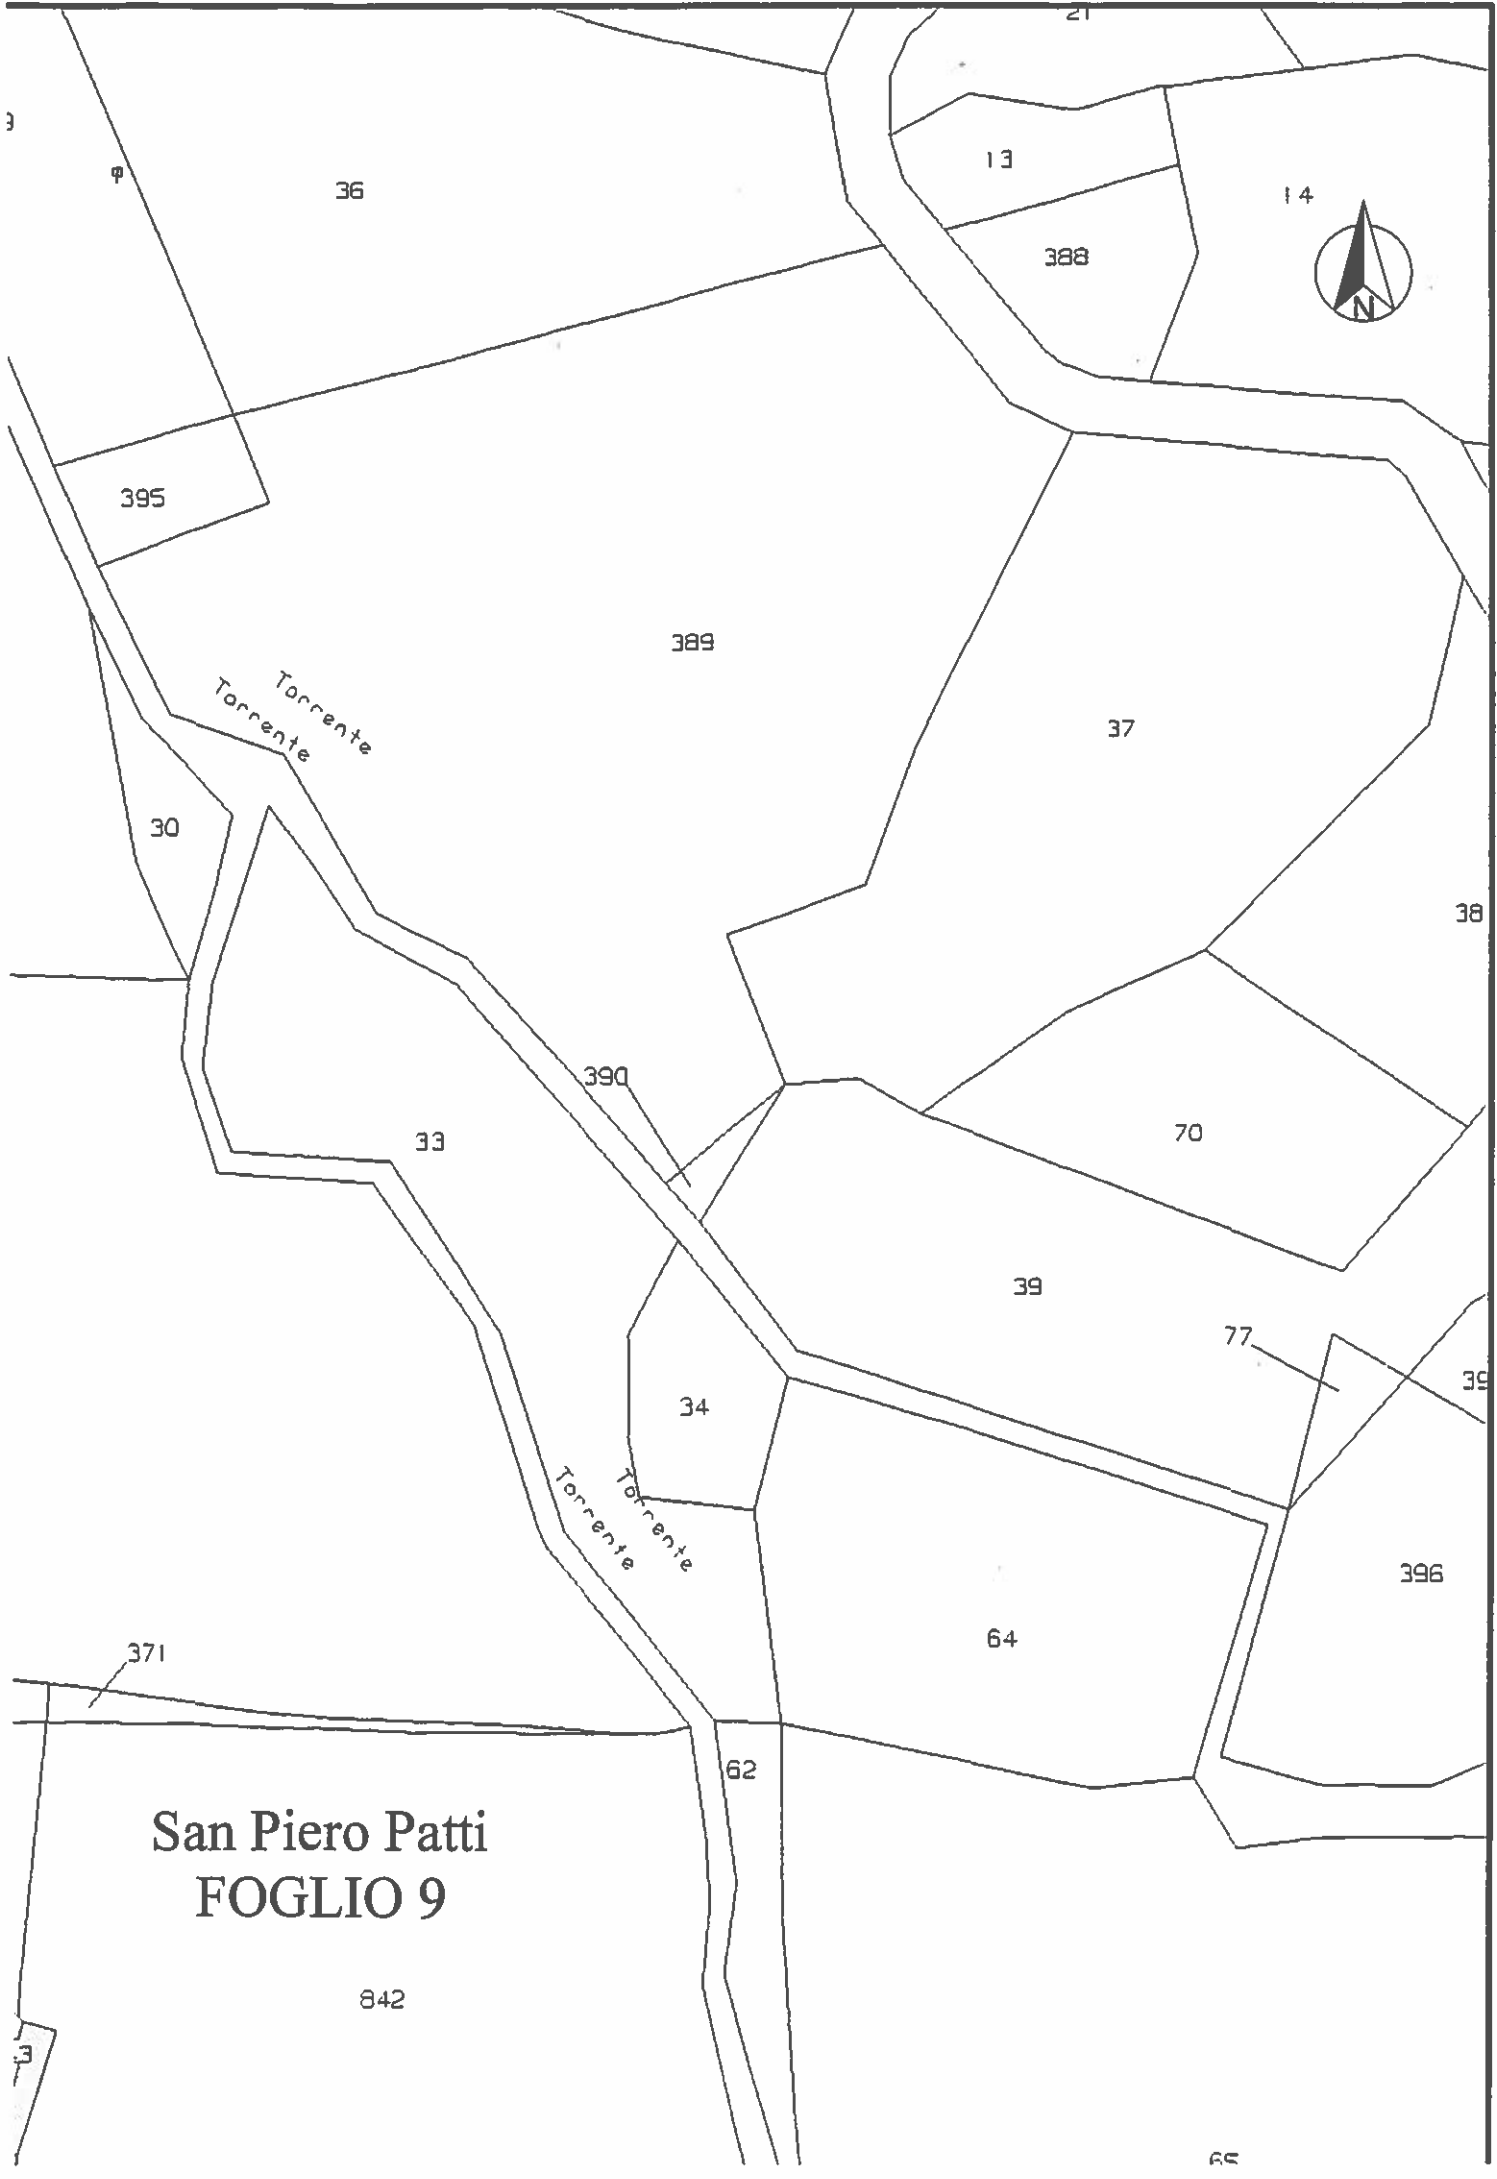



San Piero Patti
FOGLIO 9



842

66

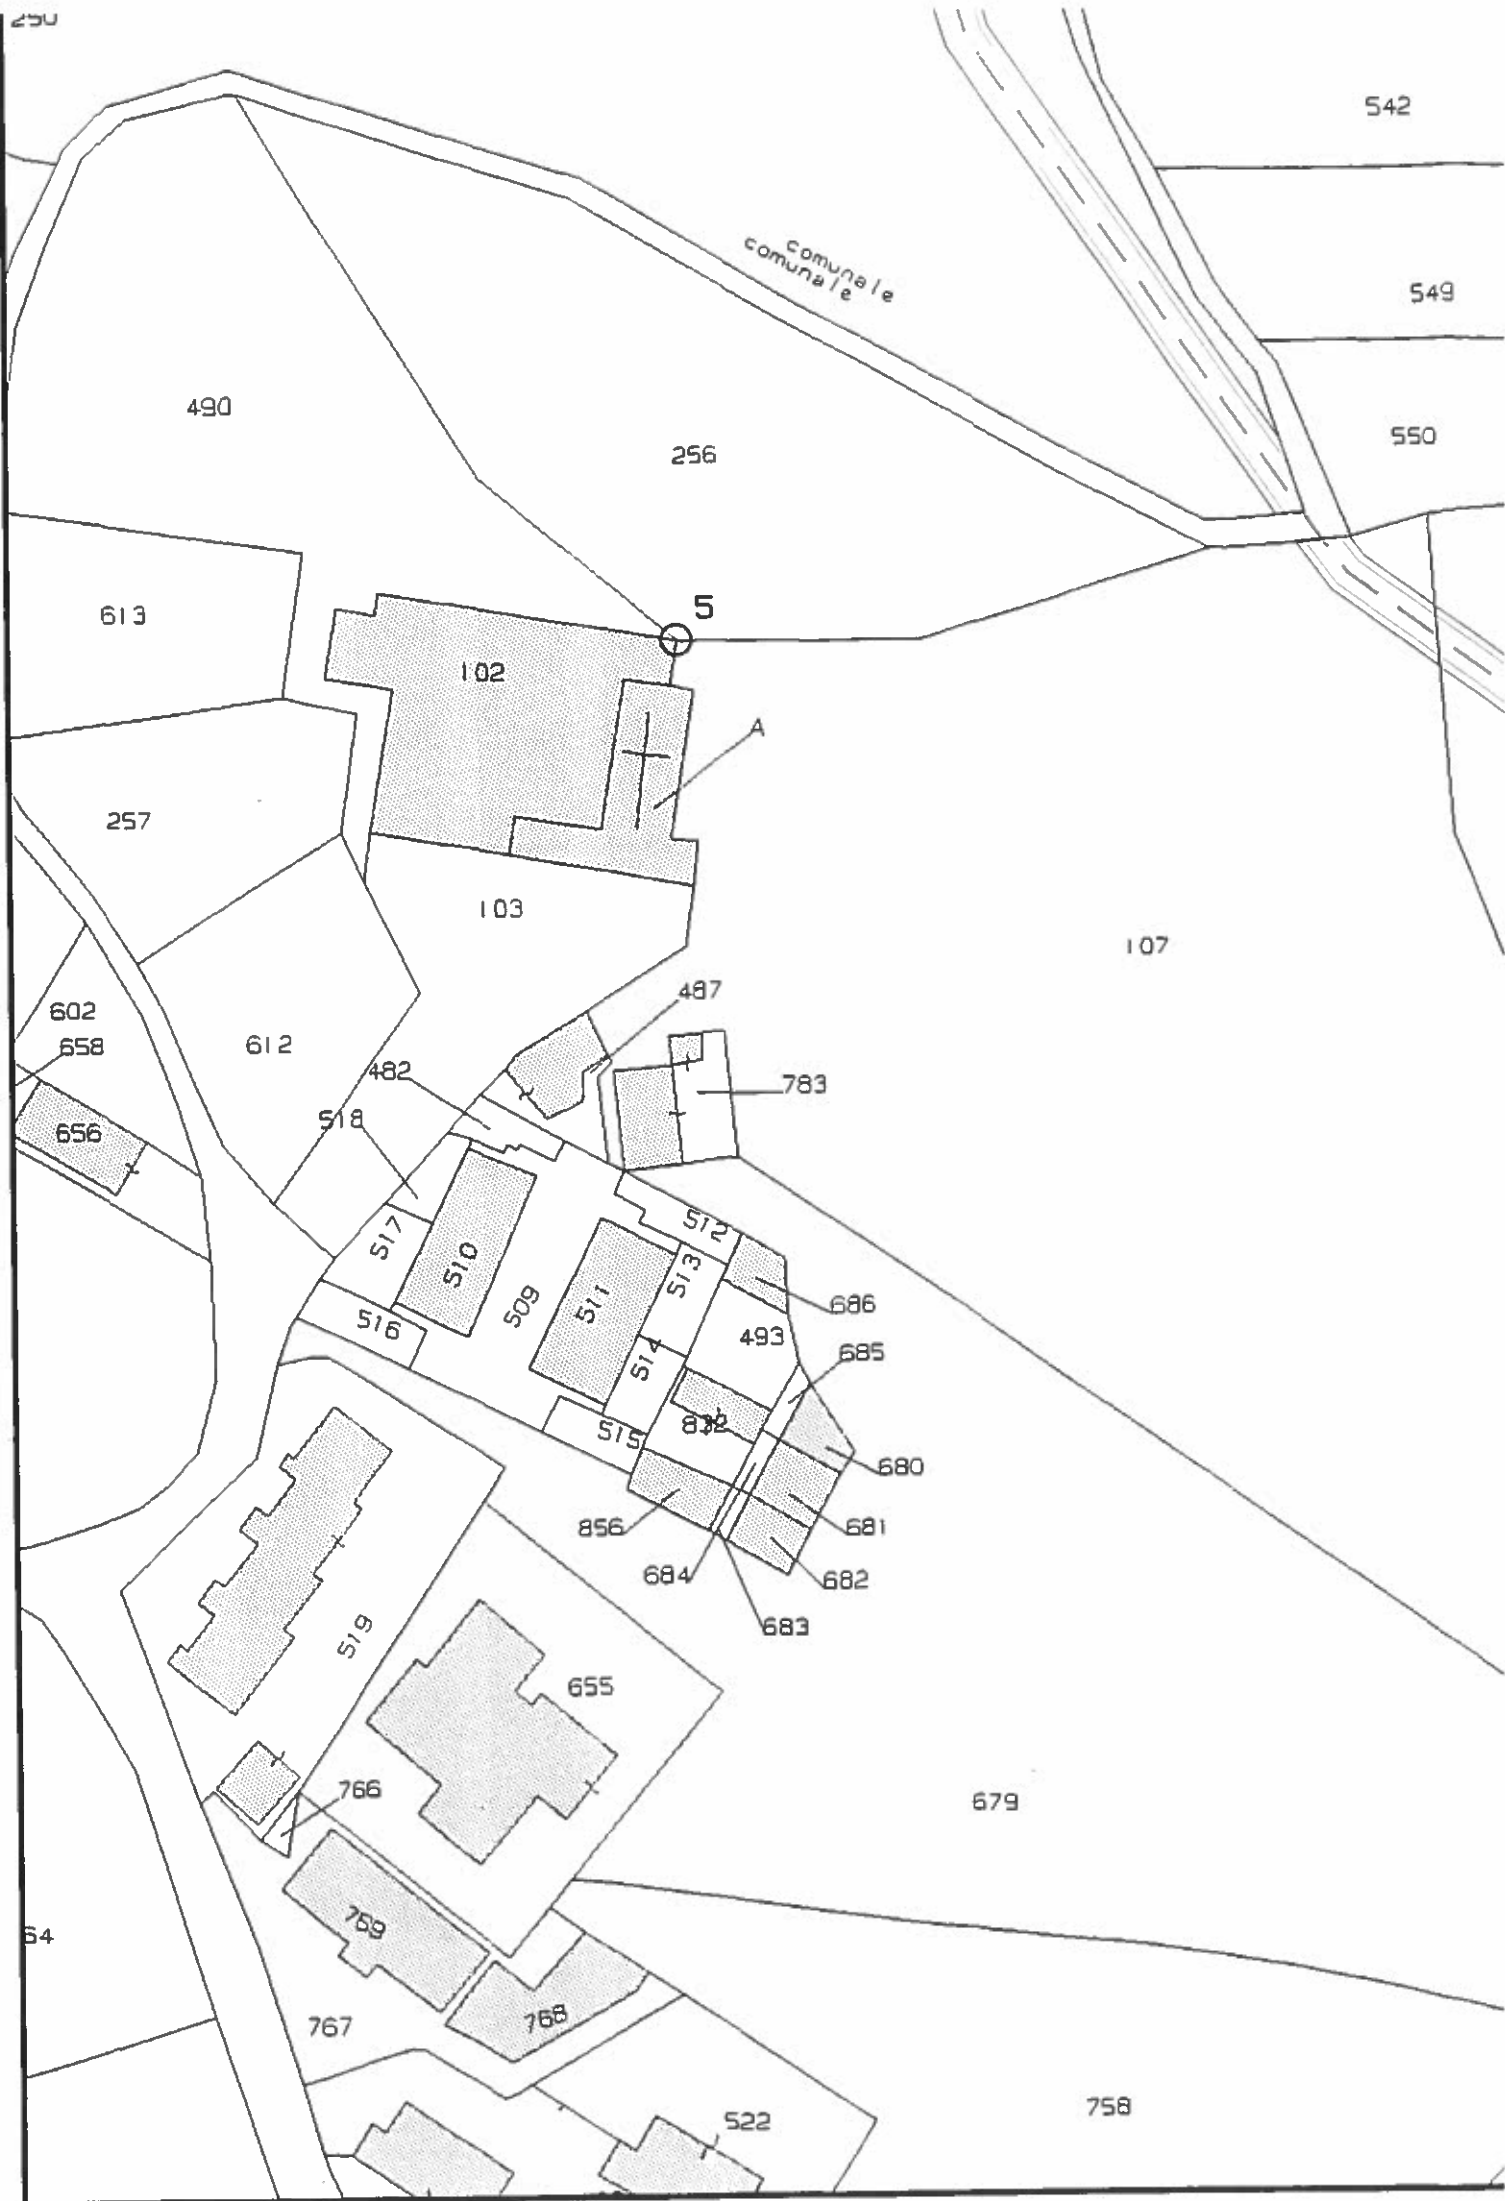

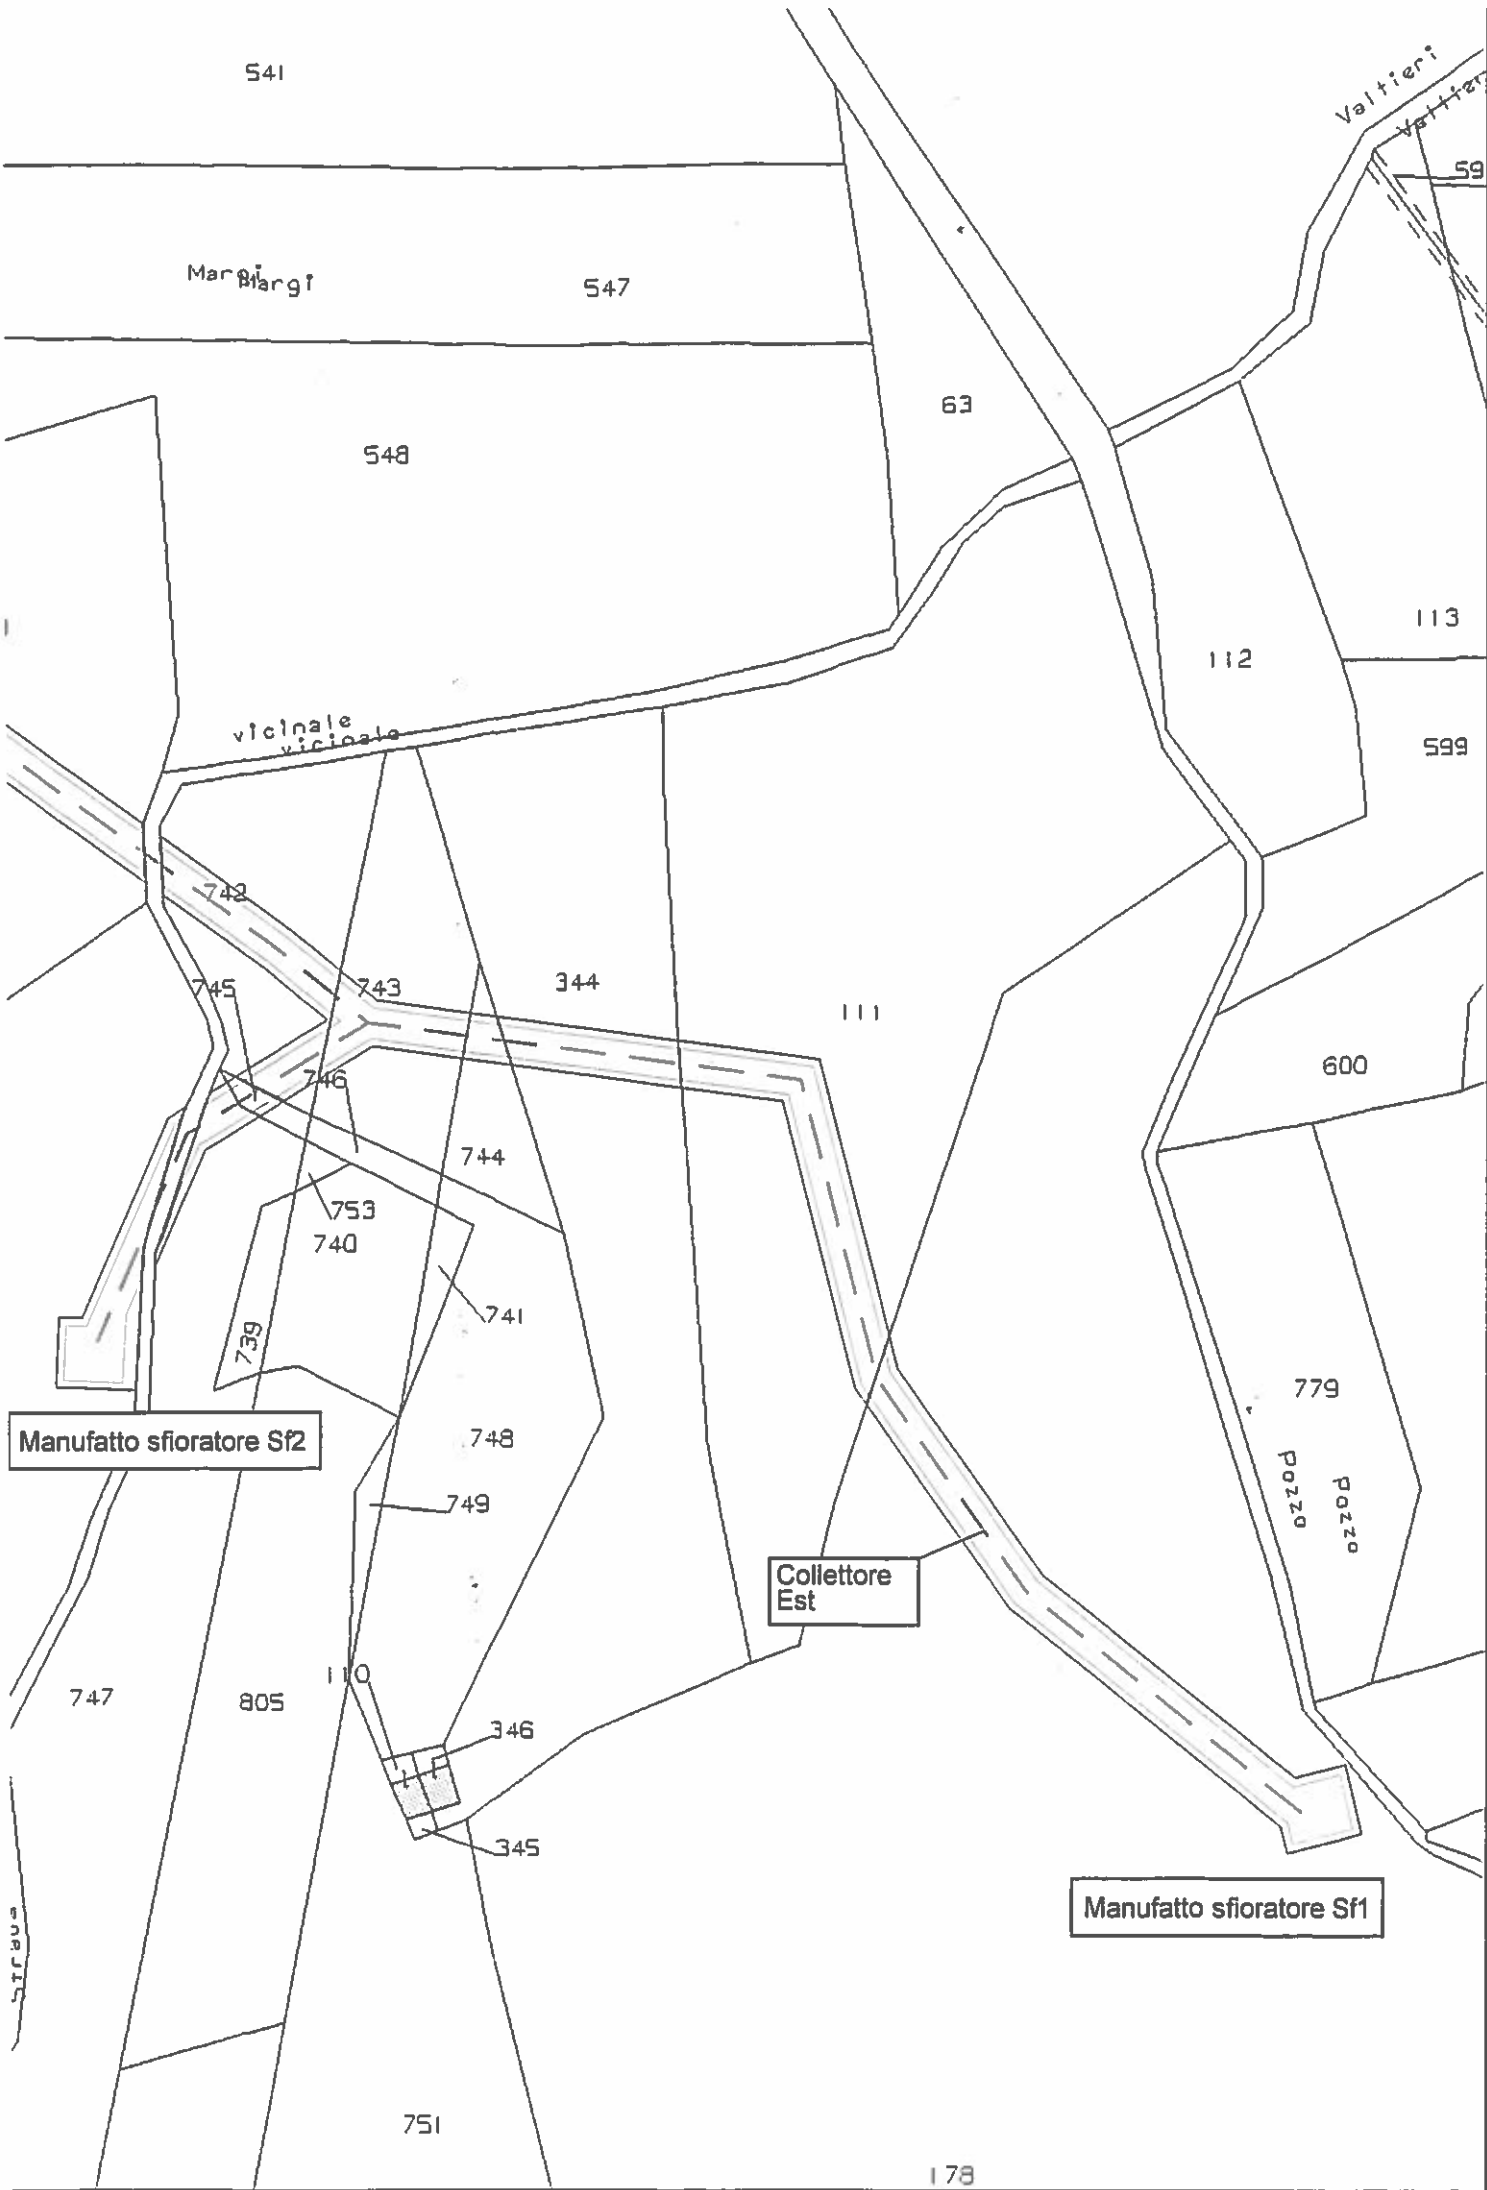

Manufatto sfioratore Sf2

Collettore Est

Manufatto sfioratore Sf1



Aree da espropriare



Fascia di asservimento 4.00 m



Limiti fascia di occupazione temporanea



Asse collettori emissari

COMUNE DI SAN PIERO PATTI

(Provincia di Messina)

COMPLETAMENTO DEL SISTEMA DI DRENAGGIO E
DI DEPURAZIONE AL SERVIZIO DEL CENTRO URBANO
DEL NUCLEO CENTRALE DI SAN PIERO PATTI

*REALIZZAZIONE DI UN IMPIANTO
DI DEPURAZIONE E DI DUE COLLETTORI*

PROGETTO ESECUTIVO

<i>Classe</i> E	ALLEGATI ECONOMICO - AMMINISTRATIVI
<i>N° tavola</i> E.11.1	<i>titolo</i> RELAZIONE ESPROPRI ELENCO DITTE E COMPUTO INDENNITA'
<i>scala</i> --	
<i>data</i> Marzo 2017	

Il Progettista


Ing. Giovanni BARONE



Il R.U.P.

Visto: il Sindaco

Servizi di Ingegneria

akwa
engineering

Via L. A. Muratori, 13
90127 - PALERMO
akwasrl@legaim.it

1. Premessa

La realizzazione delle opere in progetto, in particolare la costruzione dell'impianto di depurazione e dei collettori emissari, interessa terreni di proprietà privata, per i quali è necessario prevedere le indennità da corrispondere ai relativi proprietari.

In particolare è stato previsto l'asservimento dei terreni interessati dal passaggio dei collettori per una fascia larga 4,00 m attorno ad esse, nonché l'occupazione temporanea durante l'esecuzione dei lavori di una fascia pari complessivamente a 6,00 m.

Per quanto riguarda, invece, i terreni interessati dall'impianto di depurazione e dai tratti di collettore sui ponte tubo (fascia di 4 m) né è stato previsto l'esproprio.

Definita la planimetria catastale sulla base dello stralcio del foglio di mappa n°9 del Comune di San Piero Patti, si sono individuate le particelle interessate dagli espropri, dagli asservimenti e dalle occupazioni temporanee, complete dei dati catastali ad esse relativi (numero di partita, ditta, qualità, superficie).

Dalla determinazione delle superfici per ogni particella interessate dai lavori, si è pervenuti alla determinazione presuntiva delle varie indennità da corrispondere ai proprietari.

Tali indennità si possono così distinguere:

- indennità per gli espropri;
- indennità per gli asservimenti;
- indennità per l'occupazione temporanea;
- indennità per i danni arrecati alle proprietà occupate;

A queste indennità sono state aggiunte anche le spese per le procedure espropriative, per i frazionamenti discendenti dagli espropri, le spese per registrazioni e volturazioni, nonché le spese di pubblicazione del decreto di esproprio.

2. Determinazione delle indennità

Nella determinazione dell'indennità di esproprio, di asservimento e di occupazione temporanea si è fatto riferimento al Testo unico degli espropri emanato con D.P.R. 8 giugno 2001, n. 327 e s.m.i. e più precisamente dell'art. 40 comma 1 che così recita:

Sezione IV - Determinazione dell'indennità nel caso di esproprio di un area non edificabile

Art. 40. Disposizioni generali

1. Nel caso di esproprio di un'area non edificabile, l'indennità definitiva è determinata in base al criterio del valore agricolo, tenendo conto delle colture effettivamente praticate sul fondo e del valore dei manufatti edilizi legittimamente realizzati, anche in relazione all'esercizio dell'azienda agricola, senza valutare la possibile o l'effettiva utilizzazione diversa da quella agricola. (comma così modificato dal D.Lgs. n. 302 del 2002).

Si evidenzia come a seguito della sentenza della Corte Costituzionale n. 181 del 07/06/2011 pubblicata in G.U. il 15/06/2011, la quale, chiamata a pronunciarsi sulla illegittimità delle disposizioni regolanti l'indennizzo di aree non classificabili come edificabili, dichiara in via consequenziale l'illegittimità costituzionale dell'art. 40 commi 2 e 3 del D.P.R. 327/2001, la pronuncia d'illegittimità investe anche il sistema delle maggiorazioni e delle indennità aggiuntive che incrementano le indennità di esproprio in caso di accordo o di cessione volontaria.

I criteri adottati, alla luce della sentenza della corte costituzionale possono essere così riassunti:

Per l'esproprio è stato considerato il costo del terreno calcolato pari al valore di mercato.

Per gli asservimenti si sono considerati i su citati valori di mercato dei terreni attraversati, presumendo che l'imposizione della servitù determini una riduzione di valore

nella misura del 50% degli stessi.

Per la determinazione del danno ai terreni occupati si è considerata la diminuzione di valore del fondo, calcolata come differenza tra il valore di mercato della coltura prima dell'occupazione e il valore del terreno così come rimane dopo l'occupazione il cui valore è stato posto pari a € 0,18 al metro quadrato.

Per l'occupazione temporanea si è considerata invece una indennità aggiuntiva pari ad un dodicesimo dell'indennità di esproprio, prevedendo una durata di 3 anni.

I tipi di coltura dei terreni attraversati sono tre: il **noccioleto**, l'**uliveto**, il **seminativo** ed il **seminativo arborato**, i cui valori di mercato sono rispettivamente di € 1,90, € 2,10, € 0,58 e € 0,68 al metro quadrato, sulla base dei quali nella tabella 1 sono stati calcolati i valori unitari dell'indennità per danni, per asservimenti, per occupazione temporanea e per esproprio.

3. Impegno di spesa

Determinate per ogni particella le superfici da espropriare, da asservire o da occupare ed applicati i valori unitari prima calcolati, si è proceduto alla compilazione del prospetto allegato (Tab.2), riportante l'elenco delle ditte, con i dati catastali relativi ad ogni particella (intestazione, partita catastale, superficie, qualità), le superfici interessate, le indennità unitarie per asservimento, danni, occupazione ed esproprio, e le indennità totali da corrispondersi ai proprietari delle singole particelle.

Si è pervenuti in tal modo alla determinazione di un importo complessivo di € 21.144,34, così ripartito:

a) Indennità per asservimenti	€	2.344,83
b) Indennità per risarcimento danni ai terreni	€	12.795,86
c) Indennità per occupazioni temporanee	€	2.429,08
d) Indennità per espropri	€	<u>7.560,63</u>
Indennità totale	€	25.130,40

A queste somme sono da aggiungere le spese per le procedure espropriative, i frazionamenti e le spese per le registrazioni e volturazioni, le quali sono state calcolate per ognuna delle particelle da espropriare considerando un costo per il procedimento espropriativo pari a 500,00 €, comprese spese per notifiche ed avvio del procedimento, per il frazionamento di € 930,00 compresa IVA ed accessori ed un costo per registrazioni e volturazioni pari a € 35,00.

Pertanto, queste ultime spese risultano pari a :

- Procedure espropriative		
• n°17 particelle x € 500,00 =	€	8.500,00
- Frazionamenti		
• n°5 frazionamenti x € 930,00 =	€	4.650,00
- Registrazioni e volturazioni		
• n°17 particelle x € 35,00 =	€	595,00
- Pubblicazione decreto di esproprio		
• €2.000,00 =	€	2.000,00

Complessivamente le somme inerenti gli espropri ammontano ad € 46.000,00, così ripartite:

- Indennità ditte	€	25.130,40
- Spese per frazionamenti	€	4.650,00
- Procedure espropriative	€	8.500,00
- Spese per frazionamenti	€	4.650,00
- Spese per registrazioni e volturazioni	€	595,00
- Pubblicazione decreto di esproprio	€	<u>2.000,00</u>
Totale	€	45.525,40
Totale in c.t.	€	46.000,00

IL PROGETTISTA
(Ing. Giovanni BARONE)

FOGLIO	PARTICELLA	DATI ANAGRAFICI	CODICE FISCALE	QUALITA'	CLASSE	SUPERFICIE (m ²)		VALORE DI MERCATO €/m ²	ESPROPRIO			DANNO			OCCUPAZIONE TEMPORANEA			ASSERVIMENTO			INDENNITA' TOTALE	
						ha	ca		superficie m ²	indennita unitaria €/m ²	indennita totale €	superficie m ²	indennita unitaria €/m ²	indennita totale €	superficie m ²	indennita unitaria €/m ²	indennita totale €	superficie m ²	indennita unitaria €/m ²	indennita totale €		
9	178	BISIGNANO CATENA nata a SAN PIERO PATTI (ME) il 23/07/1928 SCOLARO GIUSEPPE nato a SAN PIERO PATTI (ME) il 15/10/1963 SCOLARO GIUSEPPE nato a SAN PIERO PATTI (ME) il 28/04/1955 SCOLARO SANTA LUCIA nata a SAN PIERO PATTI (ME) il 13/12/1959	BSSGCTN28L631086U SCLGPP63R51086O SCLGPP55D281086Q SCLSTL59T531086L	ULIVETO	2	2	13	40	€ 2,14	-	-	-	545	€ 1,96	€ 1.067,33	545	€ 0,38	€ 194,57	365	€ 1,07	€ 390,92	€ 1.652,81
9	111	BISIGNANO CATENA nata a SAN PIERO PATTI (ME) il 23/07/1928 SCOLARO GIUSEPPE nato a SAN PIERO PATTI (ME) il 15/10/1963 SCOLARO GIUSEPPE nato a SAN PIERO PATTI (ME) il 28/04/1955 SCOLARO SANTA LUCIA nata a SAN PIERO PATTI (ME) il 13/12/1959	BSSGCTN28L631086U SCLGPP63R51086O SCLGPP55D281086Q SCLSTL59T531086L	ULIVETO	2	-	52	50	€ 2,14	-	-	-	330	€ 2,52	€ 830,41	330	€ 0,36	€ 117,81	220	€ 1,07	€ 235,62	€ 1.183,94
9	344	CAMPANA CARMELA TINDARA nata a SAN PIERO PATTI (ME) il 22/02/1961 CAMPANA CARMELO nato a SAN PIERO PATTI (ME) il 20/1/1965 CAMPANA GIUSEPPE nato a SAN PIERO PATTI (ME) il 02/02/1959	CMPCML18B21086G CMPCML55Z01086O CMPGPP59R421086D	SEMINATIVO ARBORATO	3	-	31	44	€ 0,69	-	-	-	138	€ 0,51	€ 70,36	138	€ 0,12	€ 15,95	92	€ 0,35	€ 31,91	€ 118,24
9	744	FUGAZZOTTO BIAGIA nata a SAN PIERO PATTI (ME) il 07/10/1945 GORGONE ANTONINO nato a SAN PIERO PATTI (ME) il 25/04/1940	FGZBG45R471086L GRGNM40D251086A	SEMINATIVO ARBORATO	3	-	2	24	€ 0,69	-	-	-	30	€ 0,51	€ 15,30	30	€ 0,12	€ 3,47	20	€ 0,35	€ 6,94	€ 26,70
9	743	FUGAZZOTTO BIAGIA nata a SAN PIERO PATTI (ME) il 07/10/1945 GORGONE ANTONINO nato a SAN PIERO PATTI (ME) il 25/04/1940	FGZBG45R471086L GRGNM40D251086A	SEMINATIVO ARBORATO	3	-	8	95	€ 0,69	-	-	-	131	€ 0,51	€ 66,81	131	€ 0,12	€ 15,14	91	€ 0,35	€ 31,58	€ 113,51
9	747	FUGAZZOTTO BIAGIA nata a SAN PIERO PATTI (ME) il 07/10/1945 GORGONE ANTONINO nato a SAN PIERO PATTI (ME) il 25/04/1940	FGZBG45R471086L GRGNM40D251086A	SEMINATIVO ARBORATO	3	-	-	68	€ 0,69	-	-	-	57	€ 0,51	€ 29,07	57	€ 0,12	€ 6,59	28	€ 0,35	€ 9,71	€ 45,37
9	745	FUGAZZOTTO BIAGIA nata a SAN PIERO PATTI (ME) il 07/10/1945 GORGONE ANTONINO nato a SAN PIERO PATTI (ME) il 25/04/1940	FGZBG45R471086L GRGNM40D251086A	SEMINATIVO ARBORATO	3	-	-	25	€ 0,69	-	-	-	18	€ 0,51	€ 9,18	18	€ 0,12	€ 2,08	13	€ 0,35	€ 4,51	€ 11,26
9	742	FUGAZZOTTO BIAGIA nata a SAN PIERO PATTI (ME) il 07/10/1945 GORGONE ANTONINO nato a SAN PIERO PATTI (ME) il 25/04/1940	FGZBG45R471086L GRGNM40D251086A	SEMINATIVO ARBORATO	3	-	9	23	€ 0,69	113	€ 0,69	€ 78,38	228	€ 0,51	€ 116,28	228	€ 0,12	€ 28,36	40	€ 0,35	€ 13,87	€ 234,89
9	108	EMANUELE CORALDO nato a PALERMO (PA) il 18/02/1956	MNLCID56B18G273E	SEMINATIVO	3	-	27	60	€ 0,59	186	€ 0,59	€ 115,95	294	€ 0,41	€ 119,95	294	€ 0,10	€ 29,99	-	-	-	€ 264,89
9	107	EMANUELE CORALDO nato a PALERMO (PA) il 18/02/1956	MNLCID56B18G273E	SEMINATIVO ARBORATO	2	1	37	15	€ 0,59	162	€ 0,69	€ 112,36	1188	€ 0,51	€ 605,88	1188	€ 0,12	€ 137,33	768	€ 0,35	€ 266,34	€ 1.121,92
9	250	CAFFARELLI LUCIA nata a SAN PIERO PATTI (ME) il 09/05/1965 NEPUMACENO ANGELO nato a PATTI (ME) il 20/09/1980 NEPUMACENO FILIPPO nato a SAN PIERO PATTI (ME) il 02/07/1957 NEPUMACENO FILIPPO nato a SAN PIERO PATTI (ME) il 02/07/1957 NEPUMACENO KATIA nata a PATTI (ME) il 07/08/1985 NEPUMACENO MICHELE MARIO nato a SAN PIERO PATTI (ME) il 14/09/1962 NEPUMACENO SIMONE nato a PATTI (ME) il 27/11/1983	CFFLCUB5E491086P NPMNGL80P20G377Y NPMFPP57L021086H NPMFPP57L021086H NPMFPP57L021086H NPMFPP57L021086H NPMFPP57L021086H NPMFPP57L021086H	ULIVETO	2	-	89	90	€ 2,14	-	-	-	515	€ 1,96	€ 1.006,58	515	€ 0,36	€ 183,86	347	€ 1,07	€ 371,64	€ 1.564,07
9	304	CAFFARELLI LUCIA nata a SAN PIERO PATTI (ME) il 09/05/1965 NEPUMACENO ANGELO nato a PATTI (ME) il 20/09/1980 NEPUMACENO FILIPPO nato a SAN PIERO PATTI (ME) il 02/07/1957 NEPUMACENO FILIPPO nato a SAN PIERO PATTI (ME) il 02/07/1957 NEPUMACENO KATIA nata a PATTI (ME) il 07/08/1985	CFFLCUB5E491086P NPMNGL80P20G377Y NPMFPP57L021086H NPMFPP57L021086H NPMFPP57L021086H	PORZIONE AA AGRUMETO	2	-	27	79	€ 2,70	-	-	-	472	€ 2,52	€ 1.187,74	472	€ 0,45	€ 212,40	316	€ 1,35	€ 423,90	€ 1.824,04

FOGLIO	PARTICELLA	DATI ANAGRAFICI	CODICE FISCALE	QUALITA'	CLASSE	SUPERFICIE [m ²]			VALORE DI MERCATO €/m ²	ESPROPRIO			DANNO			OCCUPAZIONE TEMPORANEA			ASSERVIMENTO			INDENNITA' TOTALE €	
						ha	a	ca		superficie m ²	indennità unitaria €/m ²	indennità totale €	superficie m ²	indennità unitaria €/m ²	indennità totale €	superficie m ²	indennità unitaria €/m ²	indennità totale €	superficie m ²	indennità unitaria €/m ²	indennità totale €		
		NEPUMACENO MICHELE MARIO nato a SAN PIERO PATTI (ME) il 14/09/1952 NEPUMACENO SIMONE nato a PATTI (ME) il 27/11/1983	NPMMH.62P141086Z NPM5MN83S27G377K	ULIVETO						A													
		CAFFARELLI LUCIA nata a SAN PIERO PATTI (ME) il 09/05/1965 NEPUMACENO ANGELO nato a PATTI (ME) il 20/09/1980 NEPUMACENO FILIPPO nato a SAN PIERO PATTI (ME) il 02/07/1957 NEPUMACENO KATIA nata a PATTI (ME) il 07/08/1985	CFFLCU65E491088P NPMNGL80P20G377Y NPMFPP57L021086H NPMKTA85M47G377V	PORZIONE AA ULIVETO	2	64	0	2,14															
		NEPUMACENO KATIA nata a PATTI (ME) il 07/08/1985 NEPUMACENO SIMONE nato a PATTI (ME) il 27/11/1983	NPMKTA85M47G377V NPM5MN83S27G377K	PORZIONE AB SEMINATIVO ARBORATO	2	11	40	0,69															
9	373	GORGONE VINCENZO nato a SAN PIERO PATTI (ME) il 23/01/1959 GREGORIO TENENTE NICOLINA nata a SAN PIERO PATTI (ME) il 13/01/1989	GRGVCN59A231088U GRGNLN99A531086W	AGRUMETO	2	2	30	2,70															
9	303	FIGLIO MARILENA nata a SAN PIERO PATTI (ME) il 31/10/1953 FIGLIO ROSANNA nata a SAN PIERO PATTI (ME) il 29/07/1952	FRMLN53R711086L FRIRNNS2A9B1086S	AGRUMETO	3	12	0	2,70															
9	494	CAFFARELLI LUCIA nata a SAN PIERO PATTI (ME) il 09/05/1965 NEPUMACENO ANGELO nato a PATTI (ME) il 20/09/1980 NEPUMACENO FILIPPO nato a SAN PIERO PATTI (ME) il 02/07/1957 NEPUMACENO KATIA nata a PATTI (ME) il 07/08/1985 NEPUMACENO SIMONE nato a PATTI (ME) il 27/11/1983	CFFLCU65E491088P NPMNGL80P20G377Y NPMFPP57L021086H NPMKTA85M47G377V NPM5MN83S27G377K	SEMINATIVO ARBORATO	3	27	40	0,69															
9	53	CAFFARELLI LUCIA nata a SAN PIERO PATTI (ME) il 09/05/1965 NEPUMACENO ANGELO nato a PATTI (ME) il 20/09/1980 NEPUMACENO FILIPPO nato a SAN PIERO PATTI (ME) il 02/07/1957 NEPUMACENO KATIA nata a PATTI (ME) il 07/08/1985 NEPUMACENO SIMONE nato a PATTI (ME) il 27/11/1983	CFFLCU65E491088P NPMNGL80P20G377Y NPMFPP57L021086H NPMKTA85M47G377V NPM5MN83S27G377K	NOCCIOLETO	2	96	20	1,94															
TOTALE									€	7.580,83	€	12.795,86	€	2.429,08	€	2.344,53	€	25.125,90					

In ordine all'acclusa proposta di deliberazione, ai sensi dell'art. 53 della Legge 08-06-1990, n. 142, recepito dell'art. 1° , lettera i) della L.R. 11-12-1991, n. 48 e successive modifiche vengono espressi i relativi pareri come espresso:
IL RESPONSABILE del servizio interessato – per quanto concerne la regolarità tecnica – esprime parere: favorevole

Data 13 FEB. 2019

Il Responsabile

In ordine all'acclusa proposta di deliberazione, e in ordine ai vincoli contenuti nell'art. 9 del D.L. 78/2009, convertito nella legge 3 agosto 2009 n. 102, nonché dalla circolare del Ministero dell'Economia e Finanza 6 Aprile 2011, n. 11, il RESPONSABILE del servizio interessato Dichiaro: che in relazione all'impegno di spesa di € è stato preventivamente accertato che il programma dei conseguenti pagamenti è compatibile sia con gli stanziamenti di bilancio, sia con le regole di finanza pubblica e, conseguentemente, con il rispetto di quanto previsto dal patto di stabilità interno, nonché con gli indirizzi posti da questa amministrazione

Data.....

Il Responsabile

IL RESPONSABILE di ragioneria – per quanto concerne la regolarità contabile – esprime parere: favorevole

Data

Il Responsabile

Inoltre, il responsabile del servizio finanziario, a norma dell'art. 55 della Legge 08-06-1990, n. 142 recepito dell'art. 1, comma 1°, lettera i) della L.R. 11-12-1991, n. 48 e successive modificazioni, nonché l'art. 153, comma 5 D.Lgs 267/2000


ATTESTA


Che la complessiva spesa di E, trova copertura finanziaria MISSIONE
PROGRAMMA..... TITOLO.....
CAPITOLOdel bilancio 201 (Imp. Provv. n. _____)

Data.....

Il Ragioniere

Il presente verbale, dopo la lettura si sottoscrive per conferma

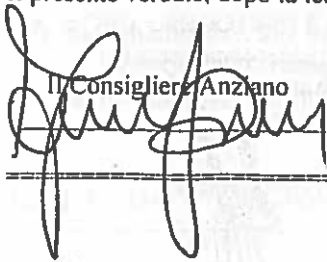Il Consigliere Anziano

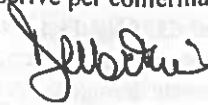


Il Segretario Comunale



Il presente atto è stato pubblicato all'Albo Pretorio on-line il 02.04.2019
E fino al 17.04.2019

L'Addetto

F. B. DI DIO GIOVANNI

CERIFICATO DI PUBBLICAZIONE

Il sottoscritto Segretario certifica, su conforme attestazione dell'Addetto, che la presente deliberazione :
E' stata pubblicata all'Albo Pretorio on-line il 02.04.2019

E' rimasta affissa all'Albo Pretorio per 15 gg. consecutivi

Dal 02.04.2019 al 17.04.2019

Li _____

F. B. Il Segretario Comunale

Il sottoscritto Segretario Comunale , visti gli atti d'ufficio ,

ATTESTA

Che la presente deliberazione, pubblicata all'Albo Pretorio Comunale on-line il 02.04.2019

E' DIVENUTA ESECUTIVA IL GIORNO 30.03.2019

- Decorsi dieci giorni dalla pubblicazione art. 12 comma 1 L.R. 44/91;
- Perché dichiarata immediatamente esecutiva ai sensi dell'art. 16 L.R. 44/91

Dalla Residenza Municipale , Li 30.03.2019

F. B. Il Segretario Comunale