



COMUNE DI SAN PIERO PATTI
Provincia di Messina

Registro

N. 94

Prot. Gen.le n. 8509 del 30.06.15

29.06.2015

**ORIGINALE DI DELIBERAZIONE
DELLA GIUNTA COMUNALE**

Oggetto: Intitolazione Largo alla poetessa, pittrice e scrittrice sampietrina Helle Busacca.

COPIA

L'anno duemilaquindici il giorno **ventinove** del mese di **giugno**
Con inizio alle ore **14,00**, nella sala delle adunanze della sede comunale, si è riunita la Giunta Comunale convocata nelle forme di legge.

Presiede l'adunanza la Sig.ra TROVATO Ornella

Nella qualità di Sindaco e sono rispettivamente presenti

Ed assenti i seguenti sigg.

		Presenti	Assenti
Trovato Ornella	Sindaco	X	
Interdonato Giuseppe	Vice Sindaco- Ass. anzia	X	
Ferro Loredana Maria	Assessore	X	
Taranto Salvatore	Assessore	X	
Natoli Massimo Santi	Assessore		X

Fra gli assenti giustificati (art. 173 dell'Ord. EE.LL.) i sigg:

Con la partecipazione del Segretario Comunale Sig. ra Limina Provvidenza
Il Presidente constatato che gli intervenuti sono in numero legale, dichiara aperta la riunione.
Ed invita i convocati a deliberare sull'oggetto sopraindicato e di cui all'infra riportata proposta.

AREA SERVIZI DEMOGRAFICI E RELAZIONI CON IL PUBBLICO

Nr. Ord. della proposta 98

Del 25.05.15

OGGETTO: Intitolazione Largo alla poetessa, pittrice e scrittrice sampietrina Helle Busacca.

Premesso che la toponomastica è disciplinata dal Regio Decreto Legge 10 maggio 1923, n. 1158 convertito nella Legge 17 aprile 1925 n. 473, dalla Legge 23 giugno 1927 n. 1188, dall'art. 10 della Legge 24 dicembre 1954, n. 1228 e dall'art. 41 comma 3 del D.P.R. 30 maggio 1989, n. 223;

Atteso che la Circolare del Ministero dell'Interno n. 4 del 10 febbraio 1996 ha sostanzialmente confermato le procedure di intitolazione di scuole, aule scolastiche, vie, piazze, monumenti e lapidi per come indicate nelle suddette norme;

Che il Ministero dell'Interno con Circolare n. 10/1991 ha precisato che l'attribuzione del nome ad una strada è un atto che rientra nella competenza della Giunta Comunale;

Che per area di circolazione debba intendersi il suolo pubblico o aperto al pubblico destinato alla viabilità, da cui consegue che le aree di circolazione possono essere di varie specie: via, viale, vicolo, piazza, piazzale, calle, largo, traversa, contrada ecc.;

Preso atto che tra l'Istituto Comprensivo e la Villa Falcone Borsellino vi è un Largo che allo stato attuale è considerato parte della Via Prof. Profeta, ma al quale può essere riconosciuto una esistenza a se stante;

Atteso che è intenzione dell'Amministrazione Comunale di rendere omaggio alla figura della poetessa, pittrice e scrittrice Helle Busacca, nata a S. Piero Patti il 21 dicembre 1915 e deceduta a Firenze, il 15 gennaio 1996, intitolando a suo nome proprio il suddetto largo posto di fronte alla scuola, in modo che i giovani possano trarne lo spunto per approfondire la conoscenza di una persona che, laureata in lettere classiche all'Università di Milano nel 1938, ha dedicato la vita all'educazione ed alla formazione letteraria dei giovani, insegnando negli istituti superiori di Varese, Pavia, Milano, Napoli, Siena e Firenze;

Che Helle Busacca, dalla personalità complessa e carismatica, rappresenta una voce inconfondibile all'interno del panorama letterario italiano per la profonda originalità della sua opera, che dal dramma personale - la morte per suicidio del fratello Aldo - e dalla coscienza di un destino tragico libera una testimonianza di rara intensità;


Che Helle Busacca ha collaborato ad importanti riviste ed ha pubblicato numerosi libri, nei quali si rispecchiano le tragedie della sua esistenza: il rapporto conflittuale con la famiglia, la difficoltà di affermarsi come donna e artista in un mondo - quello culturale e letterario del Novecento - dominato quasi esclusivamente da figure maschili.

Per quanto sopra

PROPONE


1. Di intitolare il Largo posto subito dopo l'incrocio di Via Profeta con la Via Anzà-Fiore, tra l'Istituto Comprensivo e la Villa Falcone Borsellino, come individuato nell'allegata planimetria, alla poetessa, pittrice e scrittrice Helle Busacca;
2. Trasmettere il presente Atto al Responsabile Area perché provveda a trasmetterne copia al Prefetto, unitamente alla richiesta di autorizzazione;

Il Responsabile Area
(Dott.ssa Graziella Castellino)

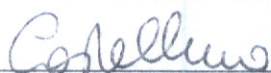

L'Assessore alla Cultura
Prof. Salvatore Taranto



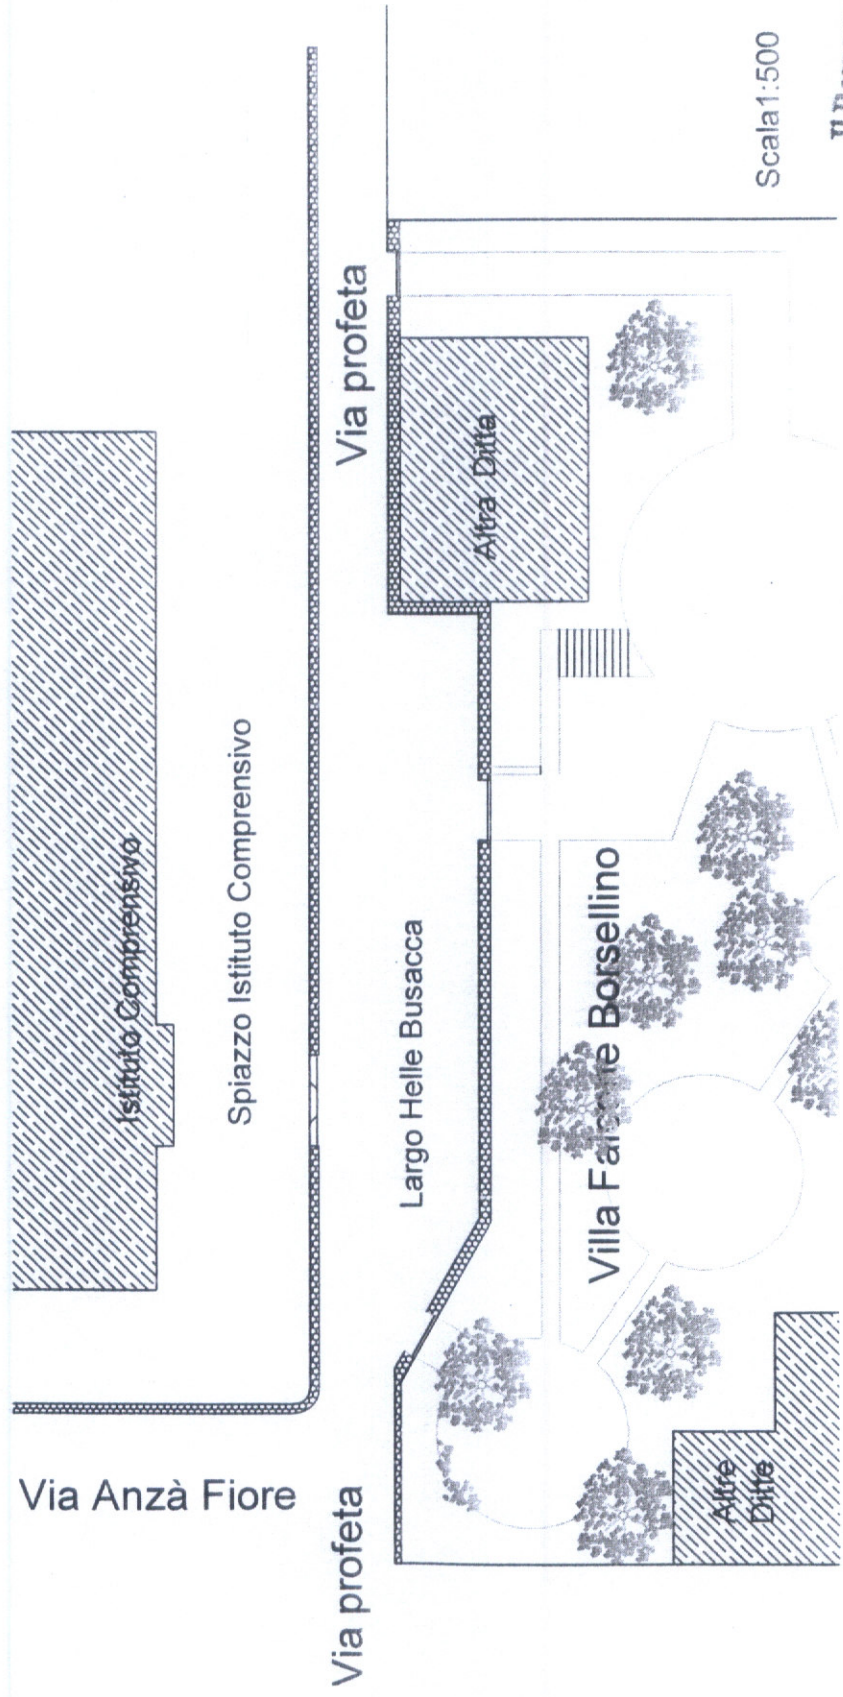

Scala 1:500



In ordine all'acclusa proposta di deliberazione , ai sensi dell'art. 53 della Legge 08-06-1990 , n. 142 , recepito dell'art. 1° , lettera i) della L.R. 11-12-1991 , n. 48 e successive modifiche vengono espressi i relativi pareri come espresso:
IL RESPONSABILE del servizio interessato – per quanto concerne la regolarità tecnica – esprime parere : favorevole

Data 15/06/15

Il Responsabile

IL RESPONSABILE di ragioneria – per quanto concerne la regolarità contabile – esprime parere: favorevole

Data

Il Responsabile

Inoltre , il responsabile del servizio finanziario, a norma dell'art. 55 della Legge 08-06-1990 , n. 142 recepito dell'art.1, comma 1° , lettera i) della L.R. 11-12-1991 , n. 48 e successive modificazioni , nonché l'art. 153 , comma 5 D.Lgs 267/2000

ATTESTA

Che la complessiva spesa di €, trova copertura finanziaria al TITOLO
FUNZIONE.....SERVIZIO.....INTERVENTO.....
CAPITOLO P.E.G.....del bilancio 200_

Data

Il Ragioniere

LA GIUNTA MUNICIPALE

VISTA la superiore proposta di deliberazione ;
CONSIDERATO che

VISTA la Legge 08-06-1990 , n. 142 così come recepita con Legge Regionale 11-12-1991, n. 48 e successive modificazioni ;

VISTO lo Statuto Comunale;

VISTA la Circolare n. 02 dell'11-04-1992 dell'Assessorato Regionale degli Enti Locali ;

VISTI i pareri favorevoli espressi ai sensi dell'art. 53 della Legge 08-06-1990 , n. 142 recepito dall'art. 1, comma 1° , lettera i) della L.R. 11-12-1991, n. 48 e successive modificazioni ;

VISTO l'O.A.EE.LL. vigente in Sicilia ;

con voti unanimi , resi nelle forme di legge.

DELIBERA

di approvare l'acclusa proposta di deliberazione che si intende integralmente trascritta ad ogni effetto di legge nel presente dispositivo .

Il presente verbale, dopo la lettura si sottoscrive per conferma

L' Assessore Anziano

Il Sindaco

Il Segretario Generale

Il presente atto è stato pubblicato all' Albo Pretorio

Il **01.07.15**
E fino al **16.07.15** L'Addetto

CERIFICATO DI PUBBLICAZIONE

Il sottoscritto Segretario certifica , su conforme attestazione dell' Addetto , che la presente deliberazione :

E' stata pubblicata all' Albo Pretorio **01.07.15**

Ed ivi è rimasta per 15 gg. consecutivi

Dal **01.07.15** al **16.07.15**

Li _____

Il Segretario Comunale

Dott.ssa Provvidenza LIMINA

Il sottoscritto Segretario Comunale , visti gli atti d'ufficio ,

ATTESTA

Che la presente deliberazione, pubblicata all' Albo Pretorio Comunale il **01.07.15**

E' DIVENUTA ESECUTIVA IL GIORNO **26.06.15**

- Decorsi dieci giorni dalla pubblicazione art. 12 comma 1 L.R. 44/91
- Perché dichiarata urgente ed immediatamente esecutiva ai sensi dell'art. 12 comma 2 della L.R. 44/91

Dalla Residenza Municipale , Li **26.06.15**

Il Segretario Comunale

Dott.ssa Provvidenza LIMINA