



COMUNE DI SAN PIERO PATTI
Provincia di Messina

Registro

N. 38

23.03.2016

**ORIGINALE DI DELIBERAZIONE
DELLA GIUNTA COMUNALE**

3605 23.03.2016
Protocollo Generale n°..... del

Oggetto: Viabilità Interna - Determinazioni -

COPIA

L'anno duemilasedici il giorno **Ventitré** del mese di **Marzo**
Con inizio alle ore **12,30**, nella sala delle adunanze della sede comunale, si è riunita la Giunta
Comunale convocata nelle forme di legge.

Presiede l'adunanza la Signora **Avv. TROVATO Ornella**

Nella qualità di Sindaco e sono rispettivamente presenti ed assenti i seguenti Sigg.

		Presenti	Assenti
Trovato Ornella	Sindaco	X	
Taranto Salvatore	Vice Sindaco - Ass. Anziano	X	
Giambrone Massimiliano	Assessore	X	
Todaro Antonino	Assessore		X

Fra gli assenti giustificati (art. 173 dell'Ord. EE.LL.) i Sigg: -

Con la partecipazione del Segretario Comunale **Dott.ssa LIMINA Provvidenza**

Il Presidente constatato che gli intervenuti sono in numero legale, dichiara aperta la riunione ed invita i convocati a deliberare sull'oggetto sopraindicato e di cui all'infra riportata proposta.

V^A A R E A
POLIZIA MUNICIPALE

Numero d'ordine della Proposta N° 47

11.23-03-2016

OGGETTO: Viabilità Interna - Determinazioni -

RELAZIONE

PREMESSO che:

- Nell'ambito di interventi di riqualificazione della rete stradale interna all'abitato l'Ente ha progettato e realizzato un nuovo tratto viario, il cui sviluppo, meglio individuato nell'unito stralcio planimetrico, (A) è compreso tra la via Nina Dante e l'inizio della Via Prof. Profeta.
- Sussiste inoltre tra la via Prof. Profeta e la via Cavour un tratto viario, identificato con il pubblico toponimo "Via Savonarola", il cui sviluppo planimetrico necessita di essere opportunamente meglio individuato con le intersezioni stradali, rispettivamente di "inizio" e di "fine".

DATO ATTO che:

- per il tratto viario di cui allo stralcio planimetrico (A) non sussiste sequenza di numerazioni civiche in quanto non sono presenti in adiacenza strutture edilizie di alcuna tipologia;
- nel tratto viario riguardante il pubblico toponimo "Via Savonarola" sono presenti fabbricati prospicienti, debitamente identificati con apposite progressioni di numeri civici, come risultante dall'apposita attestazione dei Servizi Demografici in calce alla nota dell'Ufficio di Polizia Municipale in data 16.03.2016 prot. n. 190/16 P.M./3295 e relative allegato del mecoi delle famiglie residenti;
- con attestazione in calce alla nota dell'Ufficio di Polizia Municipale prot.n.190/16 P.M./3295, sussistente, l'Ufficio Tecnico Comunale ha certificato le intersezioni stradali di inizio e di fine della pubblica via Savonarola che risulta conseguentemente compresa tra la Via Prof. Profeta e la Via Cavour;

REtenuto di provvedere al riguardo dando atto che per la presente deliberazione non necessita di parere di regolarità contabile.

VISTO il vigente Ordinamento Amministrativo degli Enti Locali, approvato con L.R. 15.03.1948, n.16 e successive modifiche ed integrazioni;

VISTO il D.L.g.vo 30/04/1992, n. 285 s.m.i.;

VISTO il D.P.R. 16.12.1992, n. 492 e s.m.i.;

VISTO il D.L.g.vo 18 agosto 2000, n.267;

VISTA la Legge Regionale 11 Dicembre 1991, n.48;

VISTA la Legge Regionale 7 Settembre 1998, n.23;

VISTA la Legge Regionale 23 Dicembre 2000, n.30;

VISTO lo Statuto Comunale;

SI PROPONE CHE LA GIUNTA MUNICIPALE

deliberi:

- 1)-di inserire nello stralcio comunale il tratto viario del prolungamento della Via Prof. Profeta il cui sviluppo planimetrico è meglio individuato nell'allegato (A) che costituisce parte integrante e sostanziale del presente atto;
- 2)-Di dare atto che lo sviluppo planimetrico della pubblica Via Savonarola è compreso tra l'intersezione con la Via Cavour (inizio) e l'intersezione con la Via Prof. Profeta (fine) meglio individuato nell'allegato stralcio planimetrico (B);
- 3)-Di demandare al Responsabile dell'Area Tecnica gli adempimenti formali consequenziali alla presente deliberazione;

Il Responsabile del Servizio
Il Comandante della Polizia Municipale
Roberto PASCI

IL SINDACO
Avv.to Ornella TROVATO

In ordine all'acclusa proposta di deliberazione, ai sensi dell'art. 53 della Legge 08-06-1990, n. 142, recepito dell'art. 1°, lettera i) della L.R. 11-12-1991, n. 48 e successive modifiche vengono espressi i relativi pareri come espresso:
IL RESPONSABILE del servizio interessato - per quanto concerne la regolarità tecnica - esprime parere: favorevole

Data 23-03-2016

Il Responsabile

In ordine all'acclusa proposta di deliberazione, e in ordine ai vincoli contenuti nell'art. 9 del D.L. 78/2009, convertito nella legge 3 agosto 2009 n. 102, nonché dalla circolare del Ministero dell'Economia e Finanza 6 aprile 2011, n. 11, il RESPONSABILE del servizio interessato DICHIARA: che in relazione all'impegno di spesa di € _____ è stato preventivamente accertato che il programma dei conseguenti pagamenti è compatibile sia con gli stanziamenti di bilancio, sia con le regole di finanza pubblica e conseguentemente con il rispetto di quanto previsto dal patto di stabilità interno, nonché con gli indirizzi posti da questa amministrazione

Data

Il Responsabile

IL RESPONSABILE di ragioneria - per quanto concerne la regolarità contabile - esprime parere: FAVOREVOLE

Data

Il Responsabile

Inoltre, il responsabile del servizio finanziario, a norma dell'art. 55 della Legge 08-06-1990, n. 142 recepito dell'art. 1, comma 1°, lettera i) della L.R. 11-12-1991, n. 48 e successive modificazioni, nonché l'art. 153, comma 5 D.Lgs 267/2000

ATTESTA

Che la complessiva spesa di: €, trova copertura finanziaria alla MISSIONE
PROGRAMMA TITOLO
CAPITOLO del bilancio 2016

Data

Il Ragioniere

LA GIUNTA MUNICIPALE

VISTA la superiore proposta di deliberazione;
CONSIDERATO che

VISTA la Legge 08-06-1990, n. 142 così come recepita con Legge Regionale 11-12-1991, n. 48 e successive modificazioni;

VISTO lo Statuto Comunale;

VISTA la Circolare n. 02 dell'11-04-1992 dell'Assessorato Regionale degli Enti Locali;

VISTI i pareri favorevoli espressi ai sensi dell'art. 53 della Legge 08-06-1990, n. 142 recepito dall'art. 1, comma 1°, lettera i) della L.R. 11-12-1991, n. 48 e successive modificazioni;

VISTO l'O.A.EE.LL. vigente in Sicilia;

con voti unanimi, resi nelle forme di legge.

DELIBERA

di approvare l'acclusa proposta di deliberazione che si intende integralmente trascritta ad ogni effetto di legge nel presente dispositivo.

LA GIUNTA COMUNALE

Con separata votazione e con voti unanimi


DELIBERA

Di dichiarare il presente atto immediatamente esecutivo

PLANIMETRIA

ALLEGATO "g" alla delibera di G.M. N.38 del 23.03.16


ALL. B.

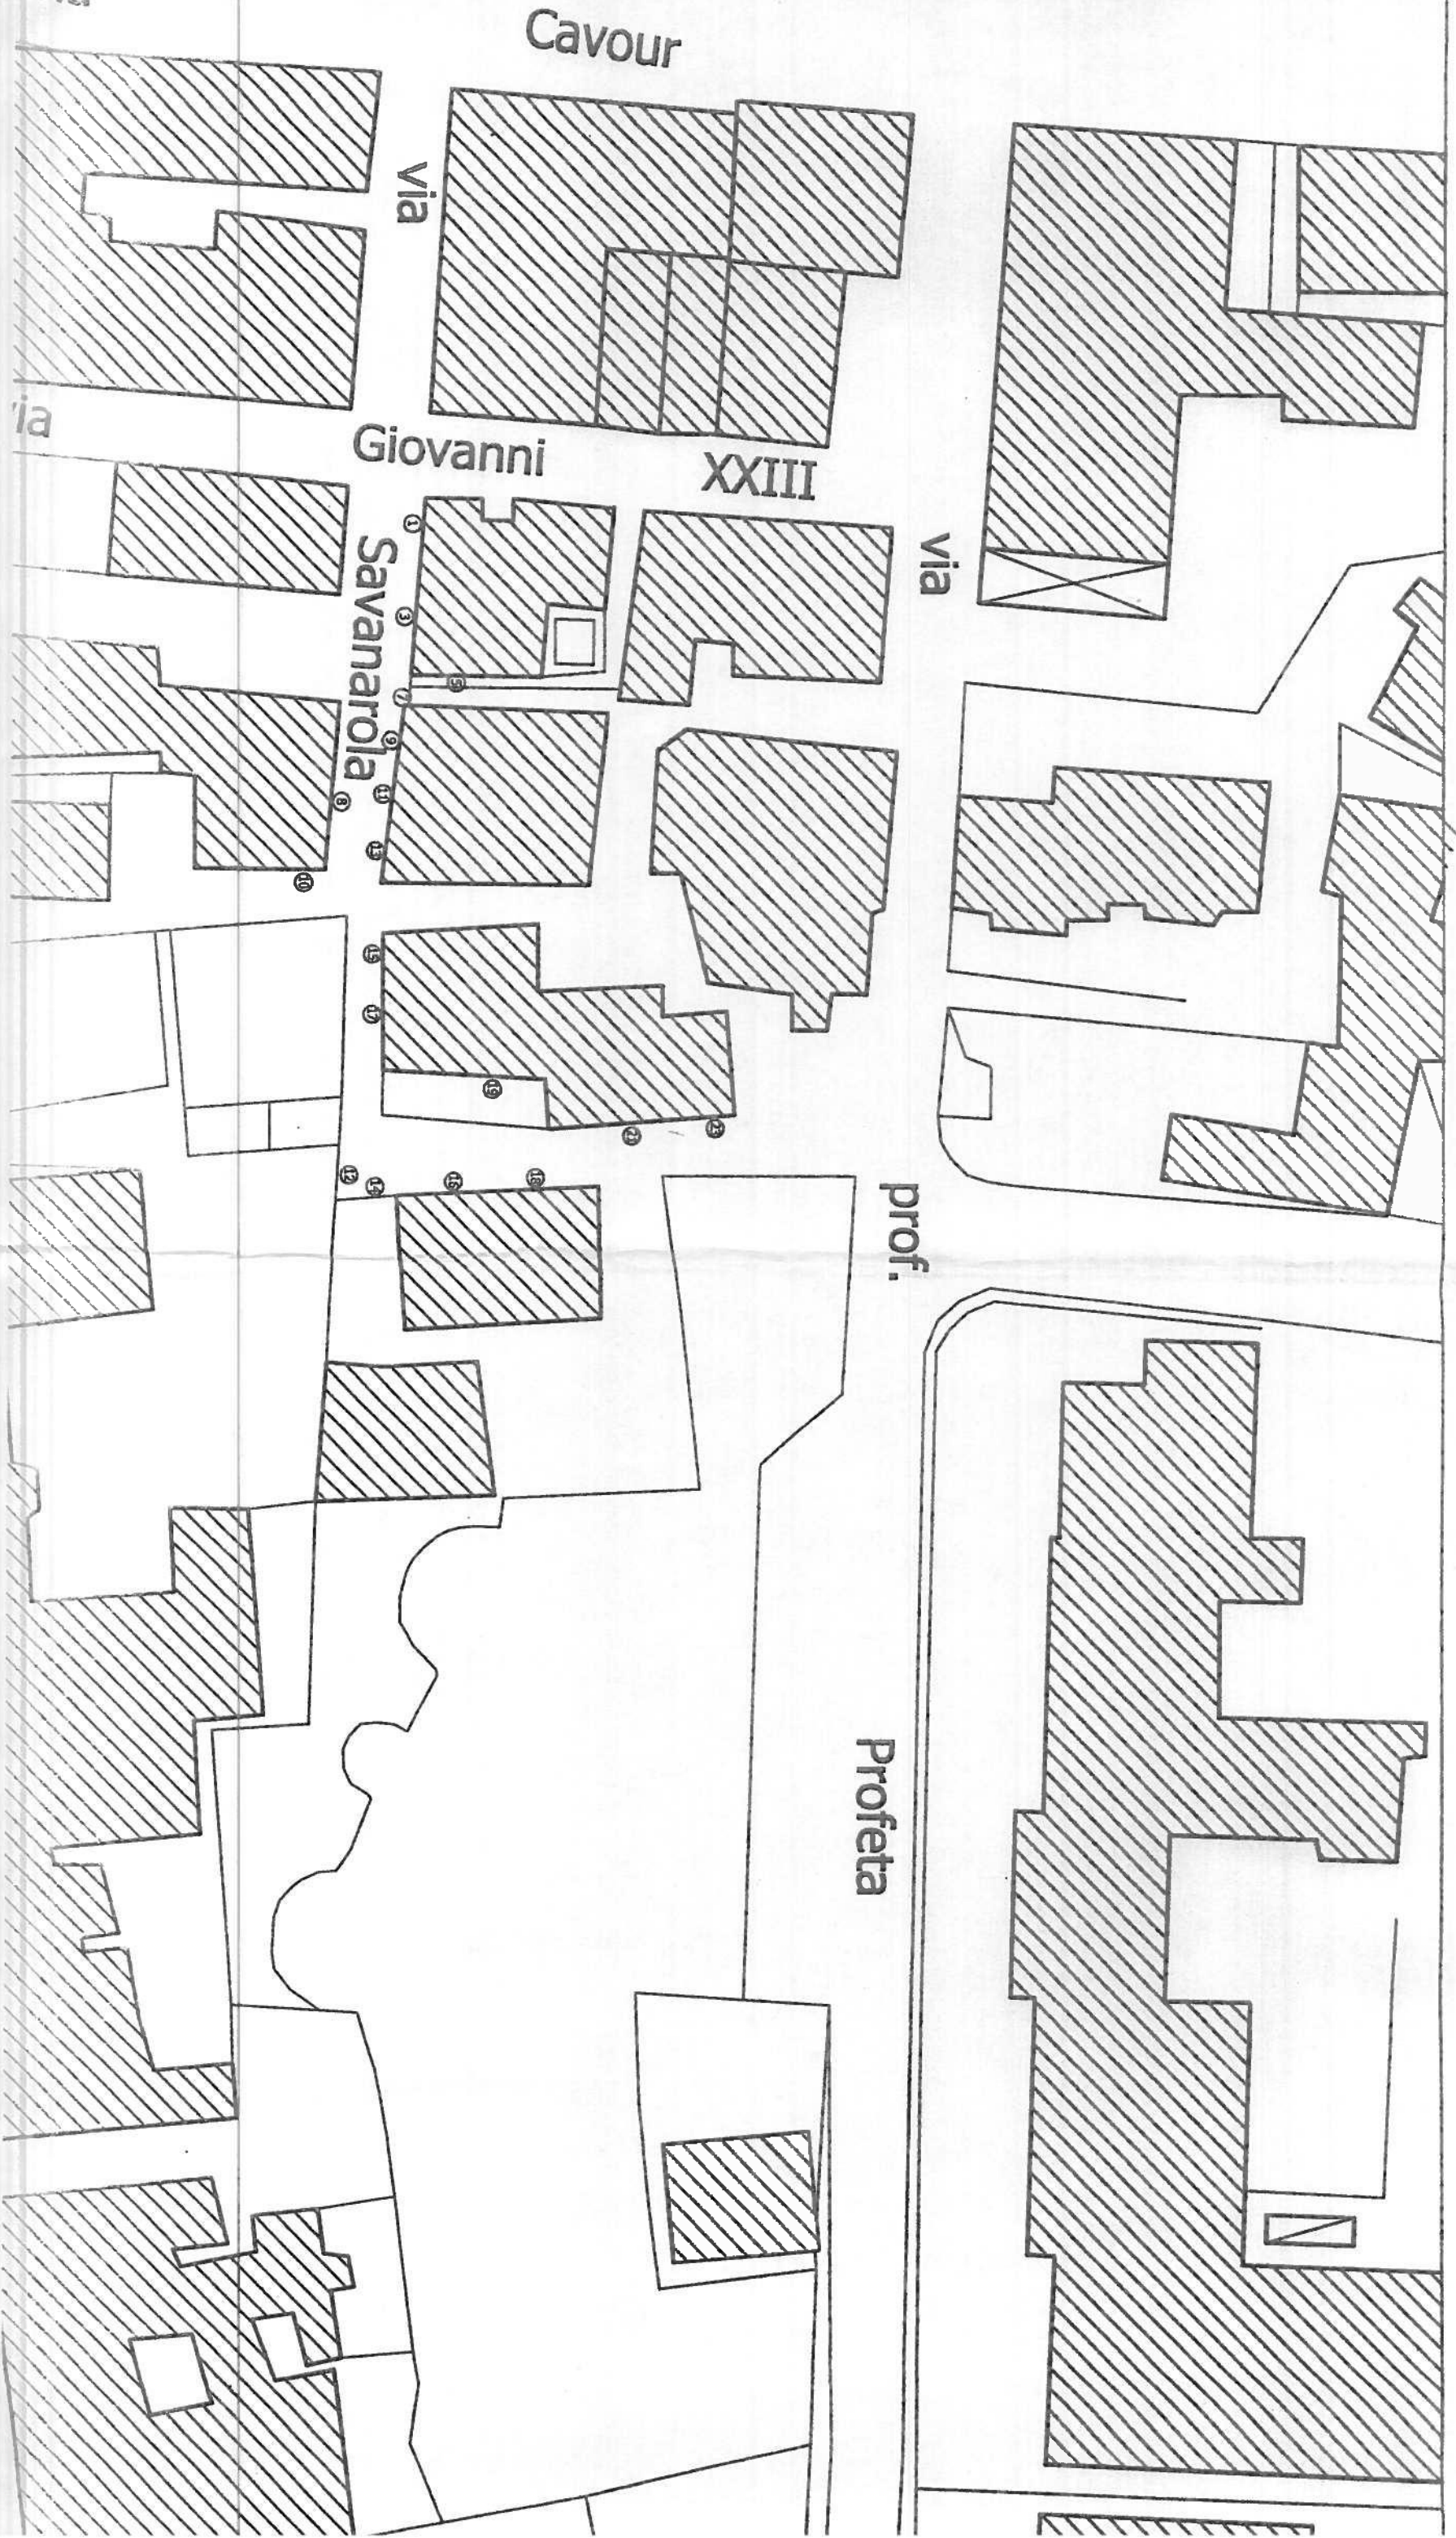

PLANIMETRIA

Scala 1:1000

ALLEGATO "A" alla delibera di G.M.N. 38 del 23.03.16

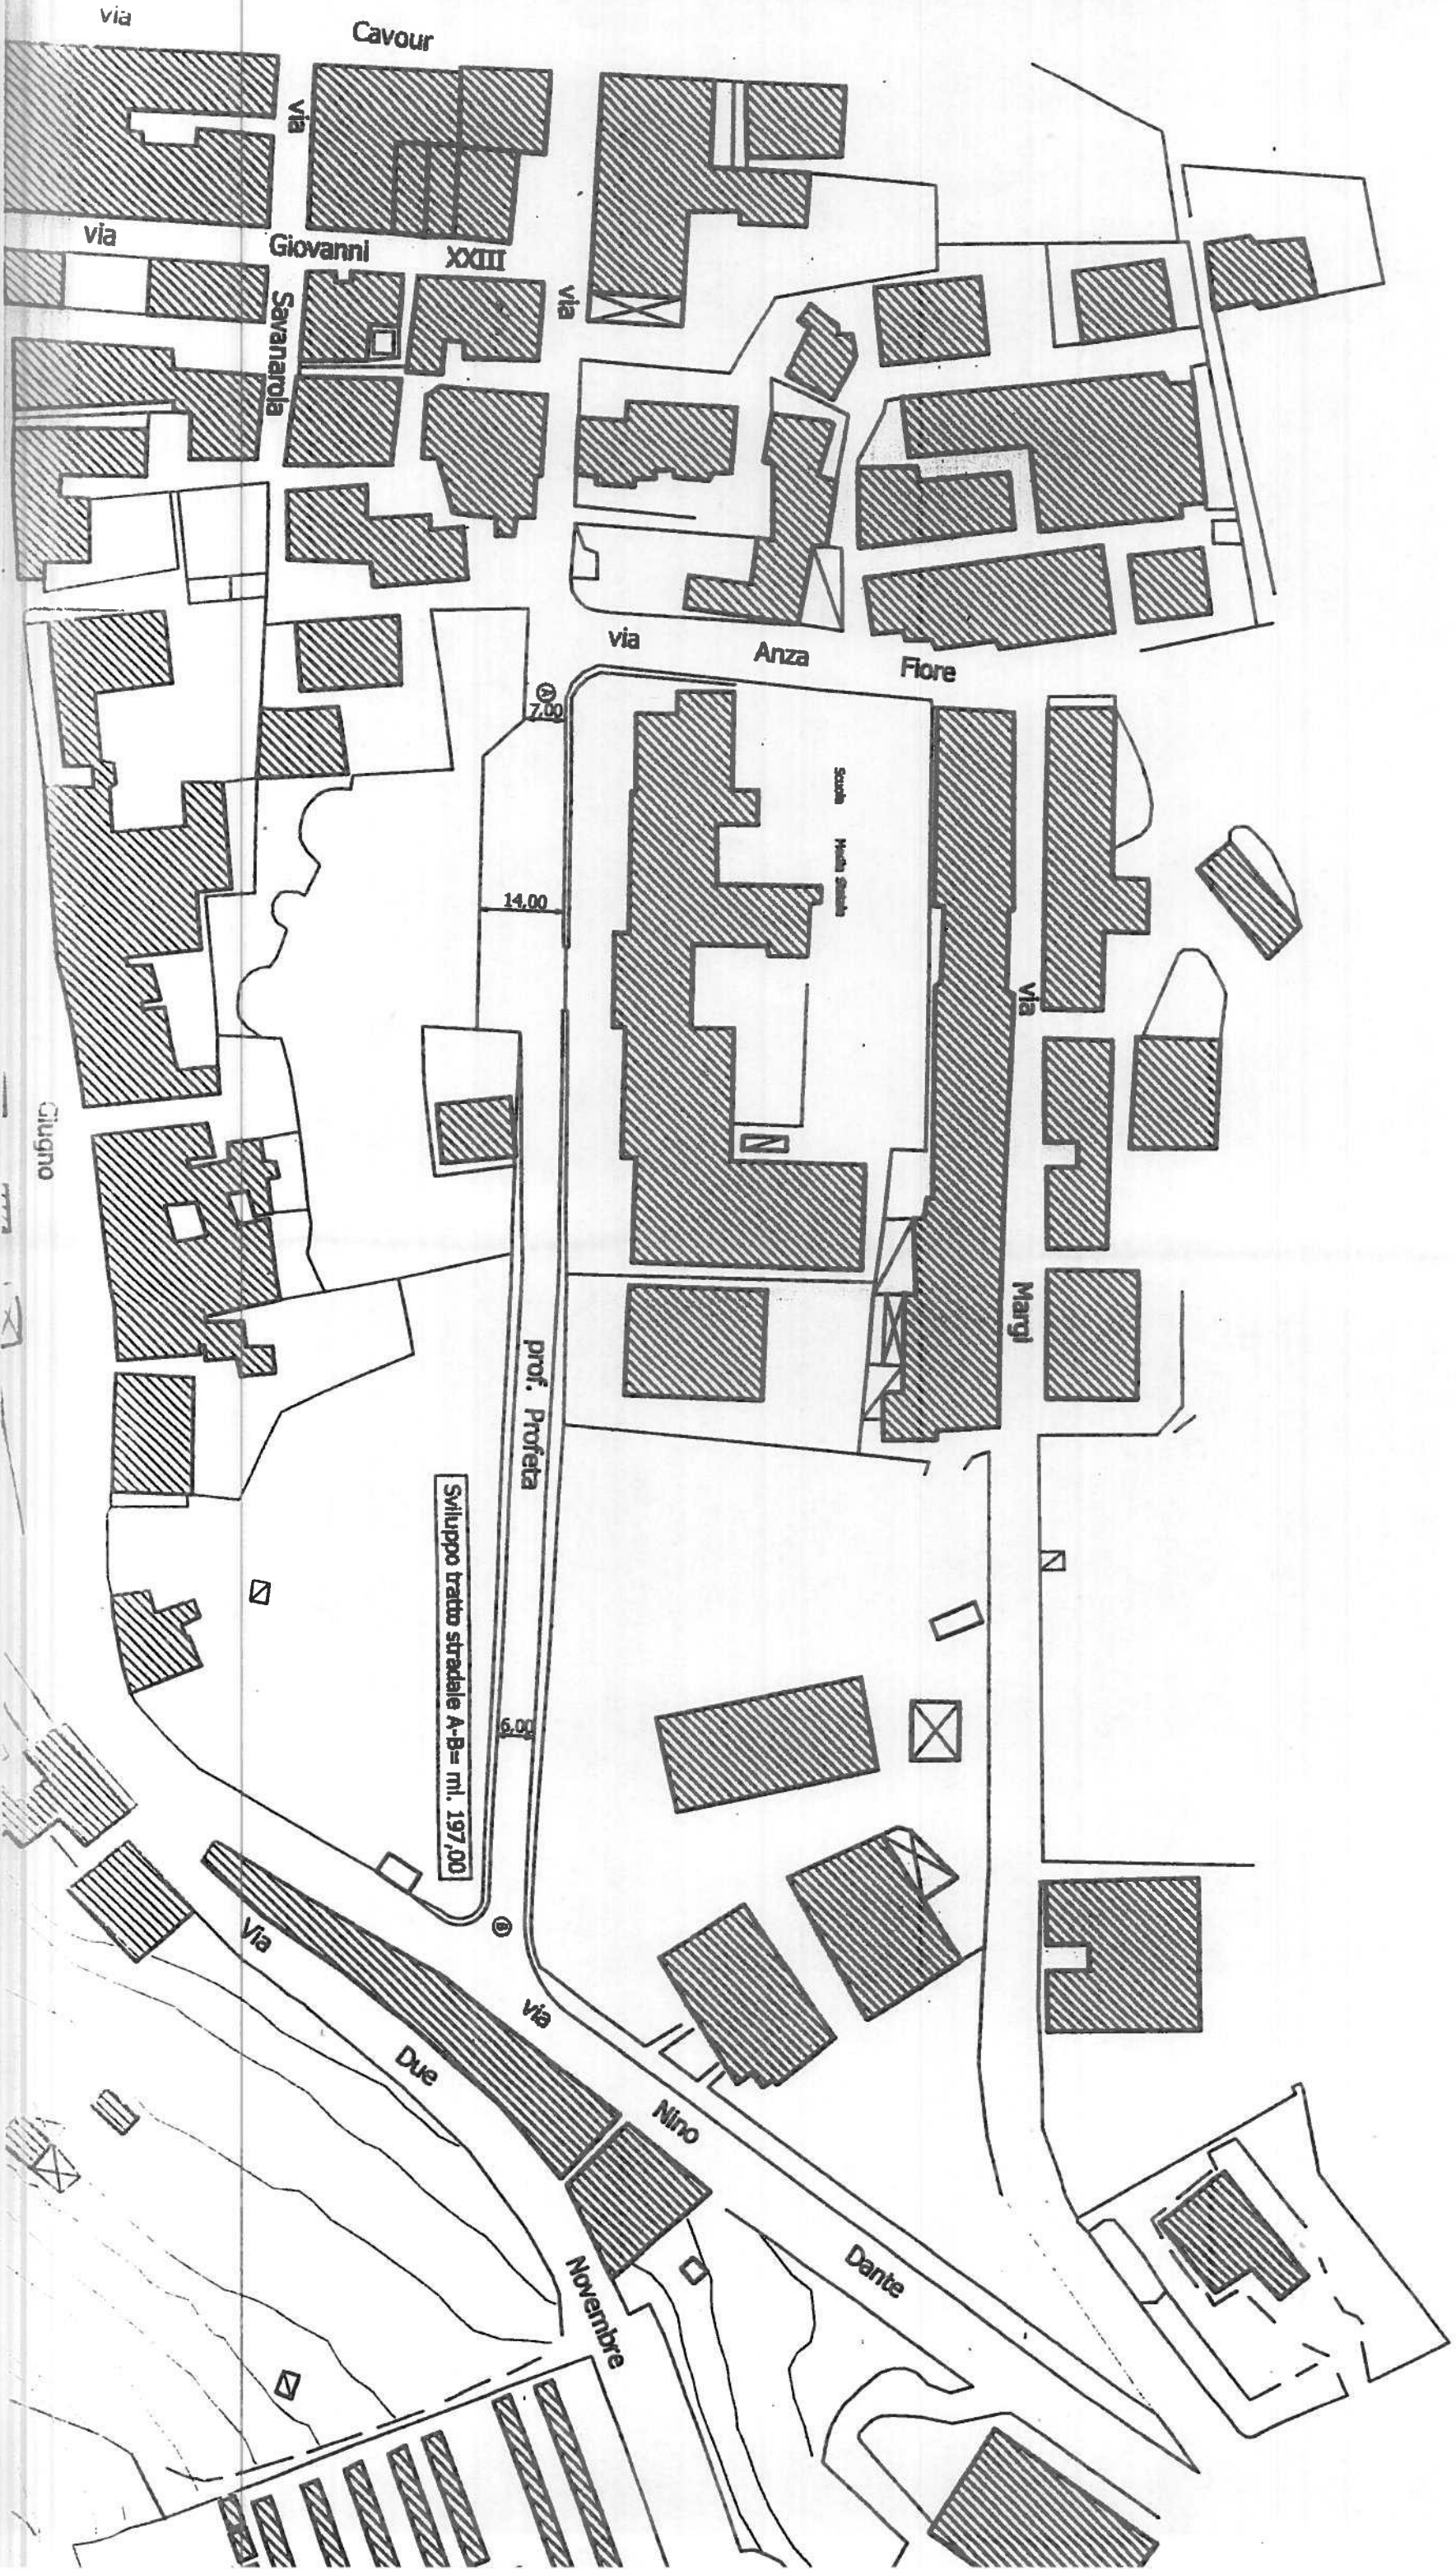

L' Assessore Anziano

Il Sindaco

Il Segretario Comunale
Dott.ssa Provvidenza Limina

Il presente atto è stato pubblicato all'Albo Pretorio Online

Il 24.03.16
E fino al 08.04.16

L'Addetto

CERIFICATO DI PUBBLICAZIONE

Il sottoscritto Segretario certifica , su conforme attestazione dell'Addetto , che la presente deliberazione :
E' stata pubblicata all'Albo Pretorio Online il giorno 24.03.16

E' rimasta affissa all'Albo Pretorio Online per 15 gg. consecutivi

Dal 24.03.16 al 08.04.16

Li _____

Il Segretario Comunale
Dott.ssa Provvidenza Limina

Il sottoscritto Segretario Comunale , visti gli atti d'ufficio ,

ATTESTA

Che la presente deliberazione, pubblicata all'Albo Pretorio Online Comunale il 24.03.16

E' DIVENUTA ESECUTIVA IL GIORNO 23.03.15

- Decorsi dieci giorni dalla pubblicazione art. 12 , comma 1, L.R. 44/91;
- Perché dichiarata immediatamente esecutiva ai sensi dell'art. 12, comma 2, della L.R. 44/91 .

Dalla Residenza Municipale , Li 23.03.15

Il Segretario Comunale
Dott.ssa Provvidenza Limina