



COMUNE DI SAN PIERO PATTI
Provincia di Messina

Registro

N. 116

Prot. 9648 gen.le del 12.08.16

12.08.2016

**ORIGINALE DI DELIBERAZIONE
DELLA GIUNTA COMUNALE**

**Oggetto: Individuazione aree cimiteriali per realizzazione di
Tombe, loculi di famiglia e determinazione tariffa.**

COPIA

L'anno duemilasedici il giorno **dodici** del mese di **agosto**
Con inizio alle ore **17,45** , nella sala delle adunanze della sede comunale, si è riunita la Giunta
Comunale convocata nelle forme di legge .

Presiede l'adunanza l'Avv. TROVATO Ornella

Nella qualità di Sindaco e sono rispettivamente presenti

Ed assenti i seguenti sigg.

		PRESENTI	ASSENTI
TROVATO Ornella	Sindaco	X	
TARANTO Salvatore	Vice Sindaco	X	
GIAMBRONE Massimiliano	Assessore	X	
TODARO Antonino	Assessore	X	
LAURIA Francesca		-	X

Fra gli assenti giustificati (art. 173 dell'Ord. EE.LL.) i sigg:

Con la partecipazione del Segretario Comunale Signor dott. **LIMINA Provvidenza**
Il Presidente constatato che gli intervenuti sono in numero legale , dichiara aperta la riunione
Ed invita i convocati a deliberare sull'oggetto sopraindicato e di cui all'infra riportata proposta.

AREA TECNICA

N° ord. della proposta 118

Li 11-08-2016

Oggetto: Individuazione aree cimiteriali per la realizzazione di tombe, loculi di famiglia e determinazione tariffa.

RELAZIONE

Premesso:

Che le aree di cui alle zone cimiteriali A) e B) individuate con deliberazione di C.C. n. 100 del 03/11/1999 destinate a sepolture private a sistema di tumulazione sono state tutte concesse;

Che le aree cimiteriali dalla A) alle E) individuate con deliberazione di C.C. n.37 del 12/09/2012 destinate a sepolture private a sistema di loculi di famiglia sono state tutte concesse;

Che nel deliberato dei citati provvedimenti è prevista la possibilità per l'UTC e per l'esecutivo, di individuare altri siti da destinare alle sepolture private.

Tutto ciò premesso:

Visto la relazione prot. n. 9530 del 10/08/2016 a firma del Responsabile dell'Area Tecnica arch. Giacomo Furnari, con la quale comunica l'individuazione di due aree libere che possono essere concesse: una per la realizzazione di n. 2 tombe di famiglia e l'altra per loculi di famiglia e precisamente la prima nella 5^a bis Sx e la seconda nella 6^a bis Dx, meglio evidenziate nell'allegata planimetria;

Viste le direttive tecniche per la realizzazione di sepolture a sistema di tumulazione, approvate con Delibera di C.C. n. 100 del 03/11/1999;

Viste le direttive tecniche per la realizzazione di sepolture a sistema di loculi di famiglia, approvate con Delibera di C.C. n. 37 del 12/09/2012;

Visto che agli atti risultano giacenti 8 richieste di concessione di aree cimiteriali per la realizzazione di loculi di famiglia nonché n. 3 richieste per tombe di famiglia;

Ritenuto conveniente per l'Ente concedere le aree cimiteriali così individuate a privati, i quali procederanno a proprie spese alla realizzazione delle sepolture private, rispettando le disposizioni impartite dalle direttive tecniche sopra citate;

Visto che con deliberazione di G.M. n. 60 del 13/04/2016 è stato già fissato il prezzo a mq per la concessione di aree cimiteriali per la costruzione di sepolture private;

Considerato, come specificato nella suddetta relazione, che al fine di evitare che i futuri concessionari delle aree cimiteriali per loculi costruiscano a quota diversa l'uno dall'altro, si rende opportuno e necessario che il Comune doti l'area di una platea in c.a. il cui costo già preventivato venga posto a carico dei concessionari.

Per quanto sopra,

PROPONE

1. Individuare come da planimetria allegata, le aree cimiteriali site nelle sezioni 5^a bis Sx e 6^a bis Dx rispettivamente per sepolture private a sistema di tumulazione e loculi di famiglia, da realizzare secondo le Direttive Tecniche approvate con delibere di C.C. nn. 100 del 03/11/1999 e n. 37 del 12/09/2012.
2. Confermare la tariffa per la concessione di aree da destinare a sepolture private a sistema di tumulazione in € 371,00 per mq così come determinata con deliberazione di G.M. n. 60 del 13/04/2016.
3. Determinare la tariffa per la concessione di aree da destinare alla costruzione di loculi di famiglia in € 465,00 al mq.
4. Impartire che nelle assegnazioni delle aree per la costruzione di sepolture private di cui sopra si rispetti l'ordine cronologico di presentazione delle relative istanze, fino all'assegnazione di tutte le aree libere.
5. Dichiarare immediatamente esecutiva la deliberazione di approvazione della presente proposta.

Il Responsabile dell'Istruttoria
Arch. Giacomo Furnari

IL SINDACO
Avv. Ornella Trovato

In ordine all'acclusa proposta di deliberazione, ai sensi dell'art. 53 della Legge 08-06-1990, n. 142, recepito dell'art. 1°, lettera i) della L.R. 11-12-1991, n. 48 e successive modifiche vengono espressi i relativi pareri come espresso:
IL RESPONSABILE del servizio interessato – per quanto concerne la regolarità tecnica – esprime parere: favorevole

Data 11-8-2016

Il Responsabile

In ordine all'acclusa proposta di deliberazione, e in ordine ai vincoli contenuti nell'art. 9 del D.L. 78/2009, convertito nella legge 3 agosto 2009 n. 102, nonché dalla circolare del Ministero dell'Economia e Finanza 6 aprile 2011, n. 11, il RESPONSABILE del servizio interessato **DICHIARA**: che in relazione all'impegno di spesa di €. 1.055,75 è stato preventivamente accertato che il programma dei conseguenti pagamenti è compatibile sia con gli stanziamenti di bilancio, sia con le regole di finanza pubblica e, conseguentemente, con il rispetto di quanto previsto dal patto di stabilità interno, nonché con gli indirizzi posti da questa amministrazione

Data

Il Responsabile

IL RESPONSABILE di ragioneria – per quanto concerne la regolarità contabile – esprime parere: favorevole

Data 12 AGO. 2016

Il Responsabile

Inoltre, il responsabile del servizio finanziario, a norma dell'art. 55 della Legge 08-06-1990, n. 142, recepito dell'art. 1, comma 1°, lettera i) della L.R. 11-12-1991, n. 48 e successive modificazioni, nonché l'art. 153, comma 5 D.Lgs 267/2000

ATTESTA

Che la complessiva spesa di E, trova copertura finanziaria al MISSIONE.....
PROGRAMMA..... TITOLO.....
CAPITOLO del bilancio 2016

Data

Il Ragioniere

LA GIUNTA MUNICIPALE

VISTA la superiore proposta di deliberazione ;
CONSIDERATO che

VISTA la Legge 08-06-1990, n. 142 così come recepita con Legge Regionale 11-12-1991, n. 48 e successive modificazioni ;
VISTO lo Statuto Comunale;
VISTA la Circolare n. 02 dell'11-04-1992 dell'Assessorato Regionale degli Enti Locali ;
VISTI i pareri favorevoli espressi ai sensi dell'art. 53 della Legge 08-06-1990, n. 142 recepito dall'art. 1, comma 1°, lettera i) della L.R. 11-12-1991, n. 48 e successive modificazioni ;
VISTO l'O.A.EE.LL. vigente in Sicilia ;
con voti unanimi, resi nelle forme di legge.

DELIBERA


di approvare l'acclusa proposta di deliberazione che si intende integralmente trascritta ad ogni effetto di legge nel presente dispositivo.

LA GIUNTA MUNICIPALE

Con separata votazione e con voti una mini

DELIBERA

Di dichiarare la presente immediatamente esecutiva.

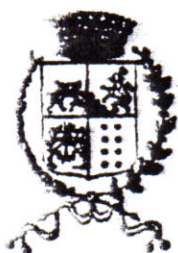

COMUNE DI SAN PIERO PATTI

Cap 98068

PROVINCIA DI MESSINA

Cod. Fiscale 86000390830

Partita I.V.A. 00756380838

AREA TECNICA

Prot. n. 9530

Del, 10/08/2016

AL SIG. SINDACO
S E D E

Oggetto: Individuazione aree per realizzazione sepolture private.

RELAZIONE

In considerazione che le aree di cui alle zone cimiteriali A) e B) individuate con deliberazione di C.C. n. 100 del 03/11/1999 destinate a sepolture private a sistema di tumulazione sono state tutte concesse così come le aree individuate con deliberazione di C.C. n. 37 del 12/09/2012 per la costruzione di loculi di famiglia e, visto che nel deliberato delle citate delibere era prevista la possibilità di individuare altri siti da destinare a sepolture private, questo Ufficio a seguito sopralluogo presso il cimitero ha individuato due aree libere, evidenziate nell'allegata planimetria, ricadenti una nella Sezione 5[^] bis Sx e l'altra nella Sezione 6[^] bis Dx, che possono essere destinate rispettivamente per la costruzione di tombe di famiglia e loculi di famiglia a tre piani.

Agli atti d'ufficio esistono n. 3 richieste per la concessione di tombe di famiglia e n. 8 richieste di concessione di aree cimiteriali per loculi, alle quali finora non si è potuto dare riscontro, ma risulterebbe senz'altro conveniente per l'Ente, concedere dette aree ai privati i quali, potranno realizzare a proprie cura e spese tombe e loculi di famiglia a tre piani, nel rispetto delle caratteristiche costruttive presenti nel cimitero e secondo le Direttive tecniche approvate con le citate Delibere di C.C. nn. 100/1999 e 37/2012.


Si fa presente, che attualmente la tariffa per la concessione le aree di che trattasi è di € 371,00, al mq, determinata con delibera di G.M. n. 60 del 13/04/2016 ma, al fine di evitare che i futuri concessionari delle aree cimiteriali per loculi costruiscano a quota diversa l'uno dall'altro, si rende opportuno e necessario che il Comune doti l'area di una platea in c.a il cui costo preventivato, ammontante ad € 4.344,57 IVA inclusa, venga posto a carico dei concessionari.

Conseguentemente, la tariffa di concessione delle aree cimiteriali per la costruzione di loculi viene determinata in € 465,00 al mq, comprensiva della quota per la realizzazione della suddetta platea; fermo restando l'importo a mq per le aree per le tombe come fissato con delibera di G.M. n. 60/2016 pari ad € 371,00 per mq.

Il Responsabile Area Tecnica
Arch. *Giuseppe* FURNARI

PLANIMETRIA GENERALE

Scala 1/500

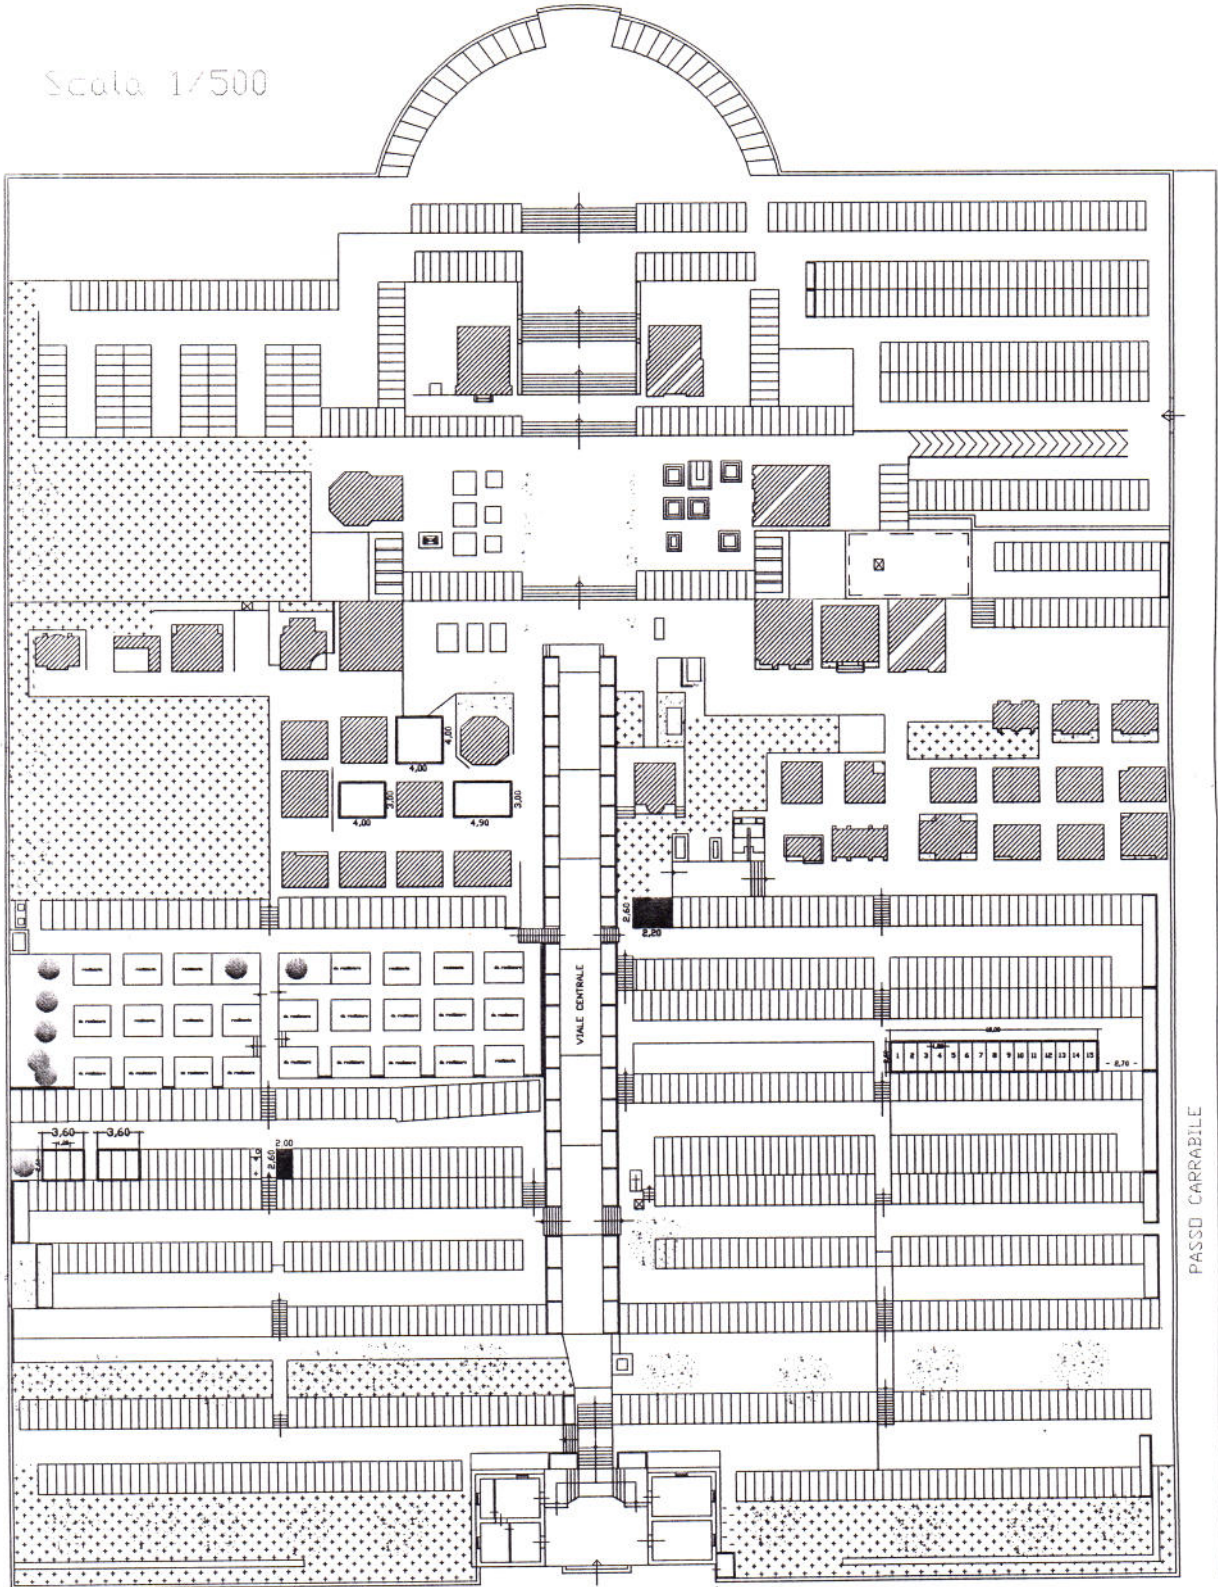

PASSO CARRABILE

VIA 2 NOVEMBRE

ALLEGATO ALLA DELIBERA DI G.M. N° 116 DEL 12.08.16

Il presente verbale, dopo la lettura si sottoscrive per conferma

Il Sindaco

L' Assessore Anziano

Il Segretario Generale

Il presente atto è stato pubblicato all' Albo Pretorio on -line

Il **12.08.16**

E fino al **27.08.16**

L'Addetto

CERIFICATO DI PUBBLICAZIONE

Il sottoscritto Segretario certifica , su conforme attestazione dell'Addetto , che la presente deliberazione :
E' stata pubblicata all'Albo Pretorio on-line **12.08.16**

Ed ivi è rimasta per 15 gg. consecutivi

Dal **12.08.16** al **27.08.16**

Li _____

Il Segretario Comunale

Dott.ssa Provvidenza LIMINA

Il sottoscritto Segretario Comunale , visti gli atti d'ufficio ,

ATTESTA

Che la presente deliberazione, pubblicata all'Albo Pretorio Comunale on-line il **12.08.16**

E' DIVENUTA ESECUTIVA IL GIORNO **12.08.16**

- Decorsi dieci giorni dalla pubblicazione art. 12 comma 1 L.R. 44/91
- Perché dichiarata urgente ed immediatamente esecutiva ai sensi dell'art. 12 comma 2 della L.R. 44/91

Dalla Residenza Municipale , Li **12.08.16**

Il Segretario Comunale

Dott.ssa Provvidenza LIMINA