



COMUNE DI SAN PIERO PATTI

Cap 98068

PROVINCIA DI MESSINA

Cod. Fiscale 86000390830

Partita I.V.A. 00756380838

AREA SERVIZI DEMOGRAFICI – URP E SOCIO-CULTURALE

Determina n. 39

del 07.08.17

OGGETTO: Integrazione determinazione delle aree da destinare all'esercizio del commercio su aree pubbliche in occasione di fiere-locali, fiere-mercato e sagre.

IL SINDACO

VISTO l'art. 11 comma 3 della L.R. 18/95 che dispone l'adozione di apposito Provvedimento Sindacale per l'istituzione delle aree da destinare all'esercizio del commercio su aree pubbliche in occasione di particolari manifestazioni, quali fiere, fiere - mercato, sagre o altre riunioni straordinarie di persone;

CONSIDERATO che è intenzione di quest'Amministrazione promuovere nuove iniziative e manifestazioni che richiamino la presenza di turisti e che consentano la conoscenza e la valorizzazione dei prodotti tipici locali;

CHE, per far ciò, si rende necessario individuare altre aree, oltre quelle già individuate che consentano di coinvolgere altre zone del paese quali la zona Castello e il Campo Sportivo;

CHE, pertanto, si rende necessario integrare le determinazioni sindacali n. 57 del 02-01-1996, n.78 del 04.08.2003, n. 44 del 31.07.2008 e n. 61 del 14.10.2010, con le quali sono state istituite le aree pubbliche da destinare all'esercizio del commercio su aree pubbliche in occasione di fiere-locali, fiere-mercato e sagre;

VISTI il parere igienico - sanitario (di massima) favorevole espresso dal Responsabile del Servizio Igiene Pubblica dott. Giuseppe PIPITO' prot. n. 908/U.C.I.P. del 02.08.2017, acquisito al prot. di questo Ente al n. 9168 del 02.08.2017, in merito all'utilizzo delle aree individuate dall'Ufficio Tecnico Comunale in Via Federico II d'Aragona della zona Castello ed al Campo Sportivo da destinare a fiere, fiere-mercato e sagre, come risultano dalle planimetrie qui allegate;

ACQUISITO il parere favorevole del Comando di Polizia Municipale, prot. 9253 del 03.08.2017, in merito alla sicurezza di tali aree;

VISTA la L.R. n. 18/95 modificata ed integrata dalle Leggi Regionali n. 2/96 e n. 28/99;

DETERMINA

L'istituzione di nuove aree, quali risultano dalle allegatte planimetrie, individuate in Via Federico II d'Aragona della zona Castello ed al Campo Sportivo da destinare

all'esercizio del commercio su aree pubbliche in occasione di fiere-locali, fiere mercato e sagre e che potranno essere utilizzate in occasione di manifestazioni e ogniqualvolta se ne ravvisi l'opportunità e che andranno ad integrare quelle già individuate con le determinazioni n. 57 del 02-01-1996, n.78 del 04.08.2003, n. 44 del 31.07.2008 e n. 61 del 14.10.2010.

DISPONE

Che copia della presente sia notificata a:

Comando di Polizia Municipale

SEDE

Al Comando Stazione Carabinieri di

SAN PIERO PATTI

L'affissione all'Albo Pretorio del Comune per 15 giorni consecutivi.

Il Responsabile Area


IL SINDACO

Dott.ssa Graziella CASTELLINO

Salvatore Vittorio Fiore





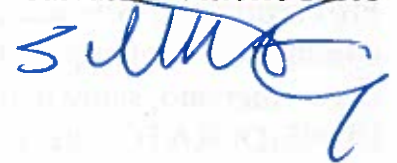


Il Responsabile del Procedimento




Sig.ra Graziella Narda

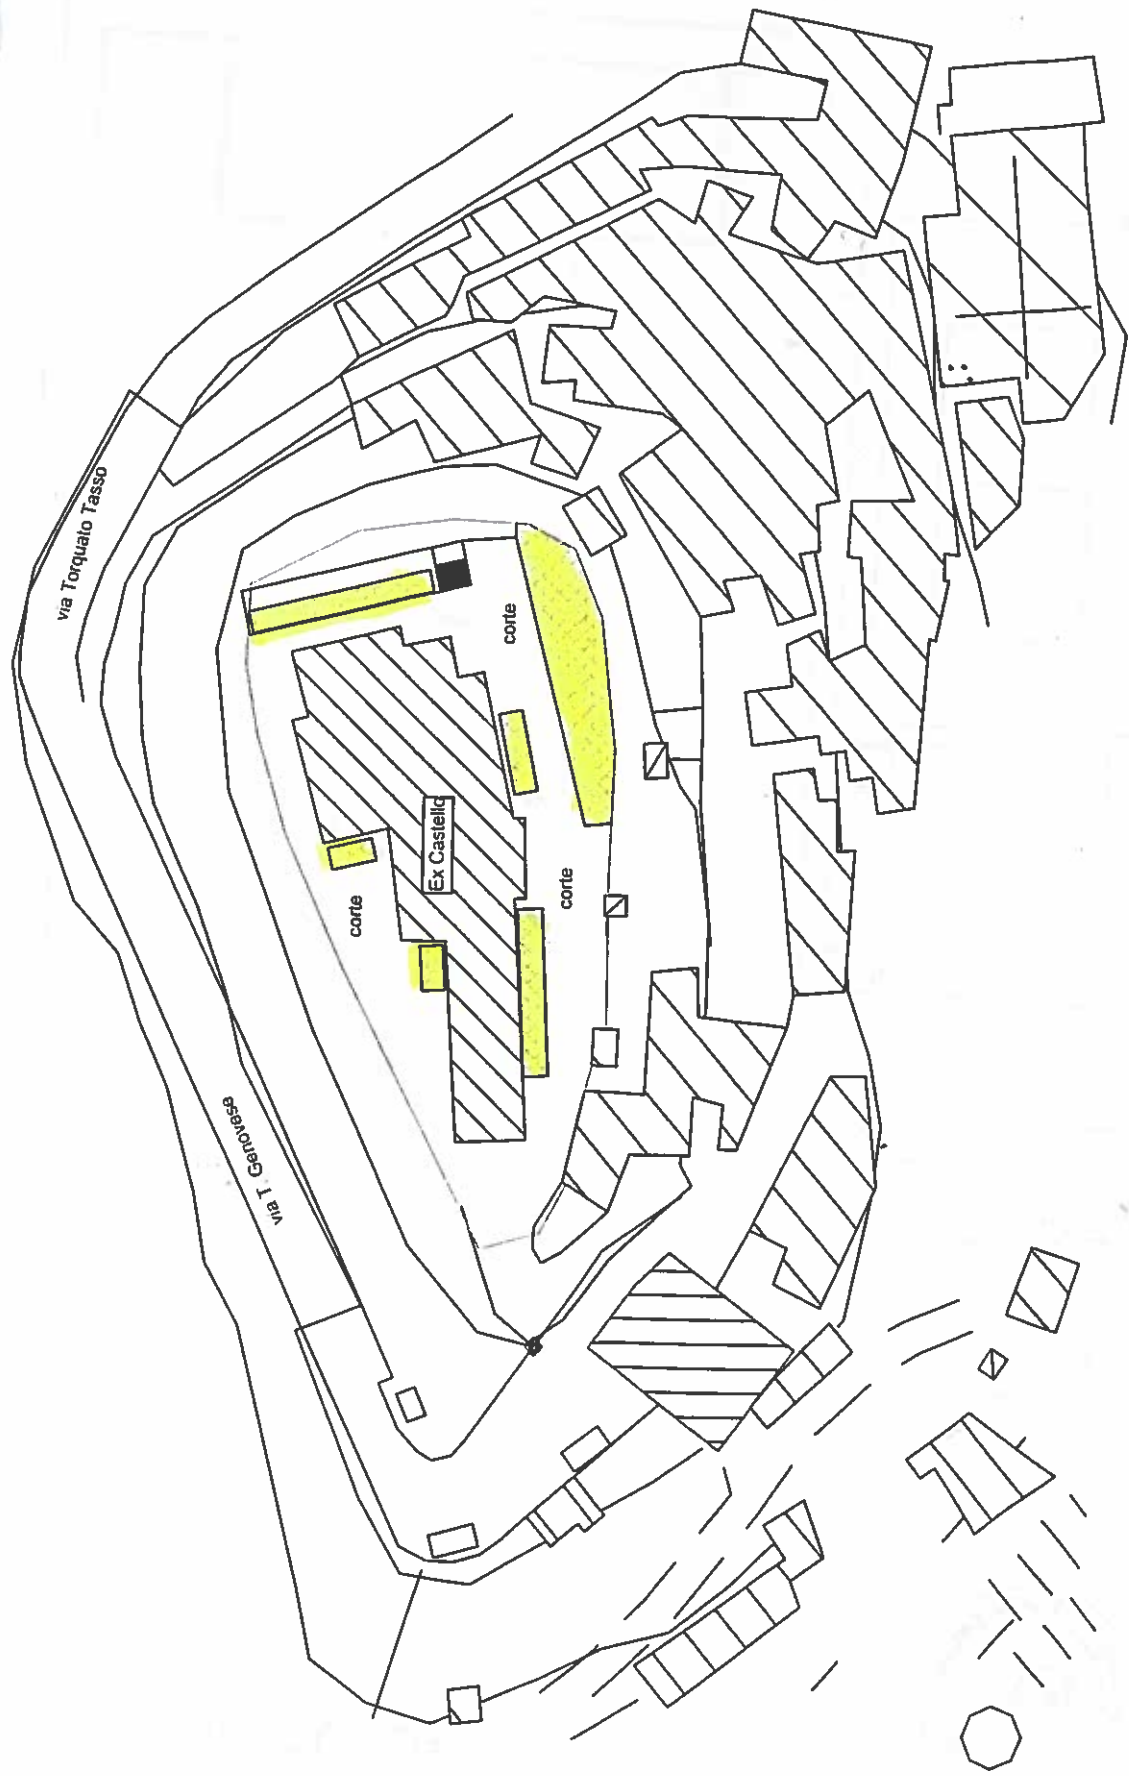

Planimetria dell'area in cui si svolgerà la manifestazione denominata "Castello In Festa"




LEGENDA:

-  Area destinata alla collocazione degli stand
-  Delimitazione corte in cui si svolge la manifestazione

Via Nino Dante

= GAZZERO

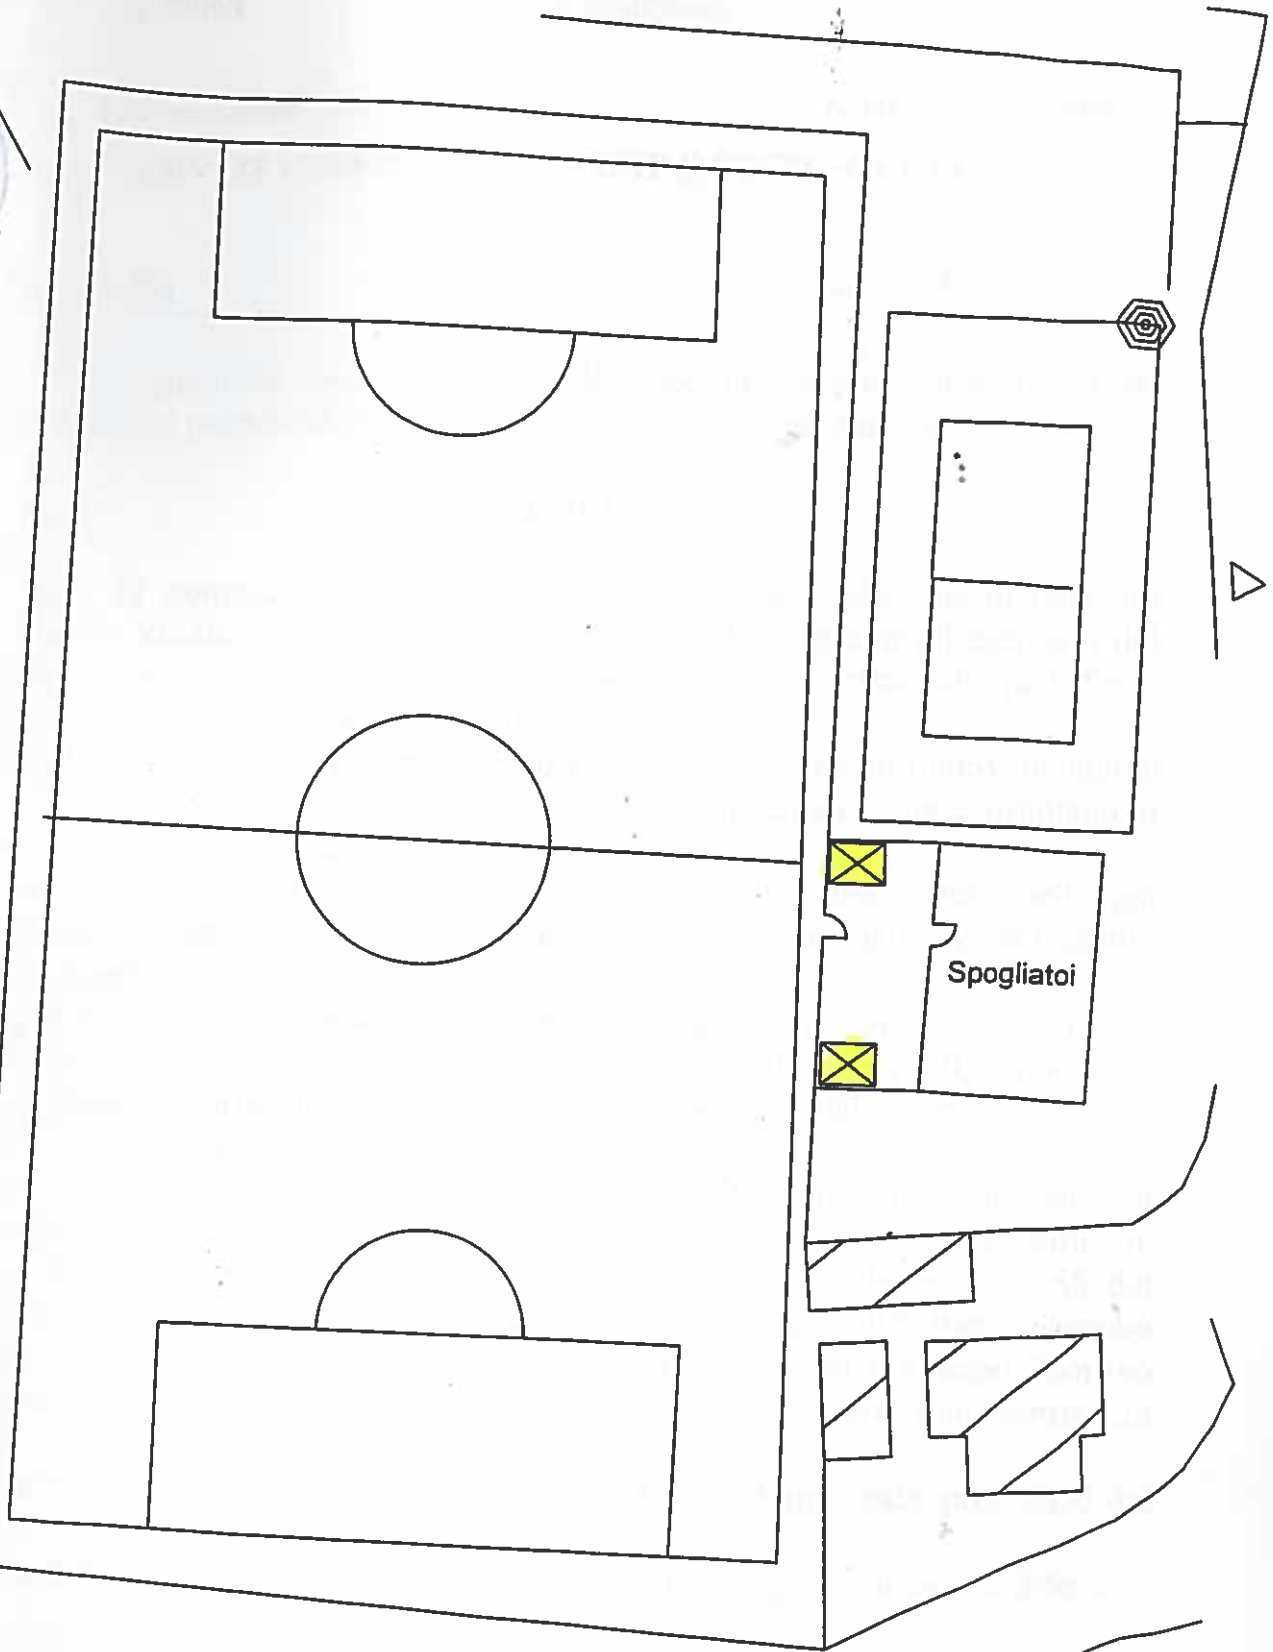

Via 2 Novembre

